

ΕΦΗΜΕΡΙΣ ΤΗΣ ΚΥΒΕΡΝΗΣΕΩΣ
ΤΗΣ ΕΛΛΗΝΙΚΗΣ ΔΗΜΟΚΡΑΤΙΑΣ

ΕΝ ΑΘΗΝΑΙΣ ΤΗ 25 ΙΟΥΝΙΟΥ 1981 | ΤΕΥΧΟΣ ΤΕΤΑΡΤΟΝ | ΑΡΙΘΜΟΣ ΦΥΛΛΟΥ 338

ΠΕΡΙΕΧΟΜΕΝΑ

ΑΠΑΛΛΟΤΡΙΩΣΕΙΣ

ΑΠΟΦΑΣΕΙΣ

Άριθ. 580 (1)

Περί κηρύξεως ώς άναδασωτέας έκτάσεως 6,060 στρεμμάτων, στή θέση Γλαρονήσια τής Κοινότητας Έλίκας, τοῦ Νομοῦ Λακωνίας.

Ο ΝΟΜΑΡΧΗΣ ΛΑΚΩΝΙΑΣ

Έχοντας ύπόψη:

1. Τίς περί διοικητικής άποκεντρώσεως διατάξεις.
2. Τίς διατάξεις τοῦ Ν. 998/1979 «περί προστασίας τῶν δασῶν καί τῶν δασικῶν έν γένει έκτάσεων τής Χώρας» καί συγκεκριμένα: α) τοῦ άρθρου 41 παρ. 1, β) τοῦ άρθρου 38 παρ. 1.
3. Τίς δ/γές τοῦ Ύπουργείου Γεωργίας: α) 160417/1180/8.7.80, β) 182447/3049/24.9.80.
4. Τήν 773/6.4.1981 πρόταση τοῦ Δασαρχείου Μολάων, περί κηρύξεως άναδασωτέας, τής άναφερομένης στό θέμα έκτάσεως, άποφασίζουμε:

Α'. Κηρύσσουμε άναδασωτέα, μέ σκοπό τήν άποκατάσταση τής δασικής βλαστήσεως τῶν είδῶν σχίνου, ρεικιοῦ, άσπαλάθου καί άφάνας, πού καταστράφηκε άπό παράνομη έκχέρσωση τό Μάρτιο έτους 1981, τή Δημόσια δασική έκταση τῶν έξι στρεμμάτων καί έξήντα τετραγωνικῶν μέτρων (6,060 στρεμμάτων) κατηγορίας παρ. 1 άρθρου 3 Ν. 998/79, πού βρίσκεται στή θέση Γλαρονήσια τής Κοινότητας Έλίκας καί προσδιορίζεται άπό τά στοιχεία Α, Β, Γ, Δ, Ε, Ζ, Η, Θ, Ι, Κ, Λ όπως φαίνονται στό συνημμένο διάγραμμα, τό όποῖο άποτελεῖ άναπόσπαστο μέρος τής άποφάσεως αύτής καί έχει όρια:

Άνατολικά: Δημόσια δασική έκταση καί καλλιέργειες Δημ. Ι. Βέζου.

Δυτικά: Δημόσια δασική έκταση.

Βόρεια: Άγροτικό δρόμο καί Δημόσια δασική έκταση.

Νότια: Δημόσια δασική έκταση.

Β'. Όρίζουμε ή άναδάσωση τής έκτάσεως πού έκχερσώθηκε νά γίνει μέ φυσική άναγέννηση γιά τήν προστασία τής όποίας νά έκδοθεῖ Δασική Άστυνομική Διάταξη άπό τό Δασαρχεῖο Μολάων.

Ή άπόφαση αύτή νά δημοσιευθεῖ στήν Έφημερίδα τής Κυβερνήσεως.

Σπάρτη, 15 Άπριλίου 1981

Ό Νομάρχης
ΚΩΣΤΑΣ ΒΑΣΙΛΕΙΟΥ

ΠΟΛΕΟΔΟΜΙΑ

ΑΠΟΦΑΣΕΙΣ

Ἀριθ. Τ.Υ. 1465 (2)

Περὶ τροποποιήσεως σχεδίου πόλεως Ἀστακοῦ, Νομοῦ Αἰτωλοακαρνανίας.

Ο ΝΟΜΑΡΧΗΣ ΑΙΤΩΛΙΑΣ ΚΑΙ ΑΚΑΡΝΑΝΙΑΣ

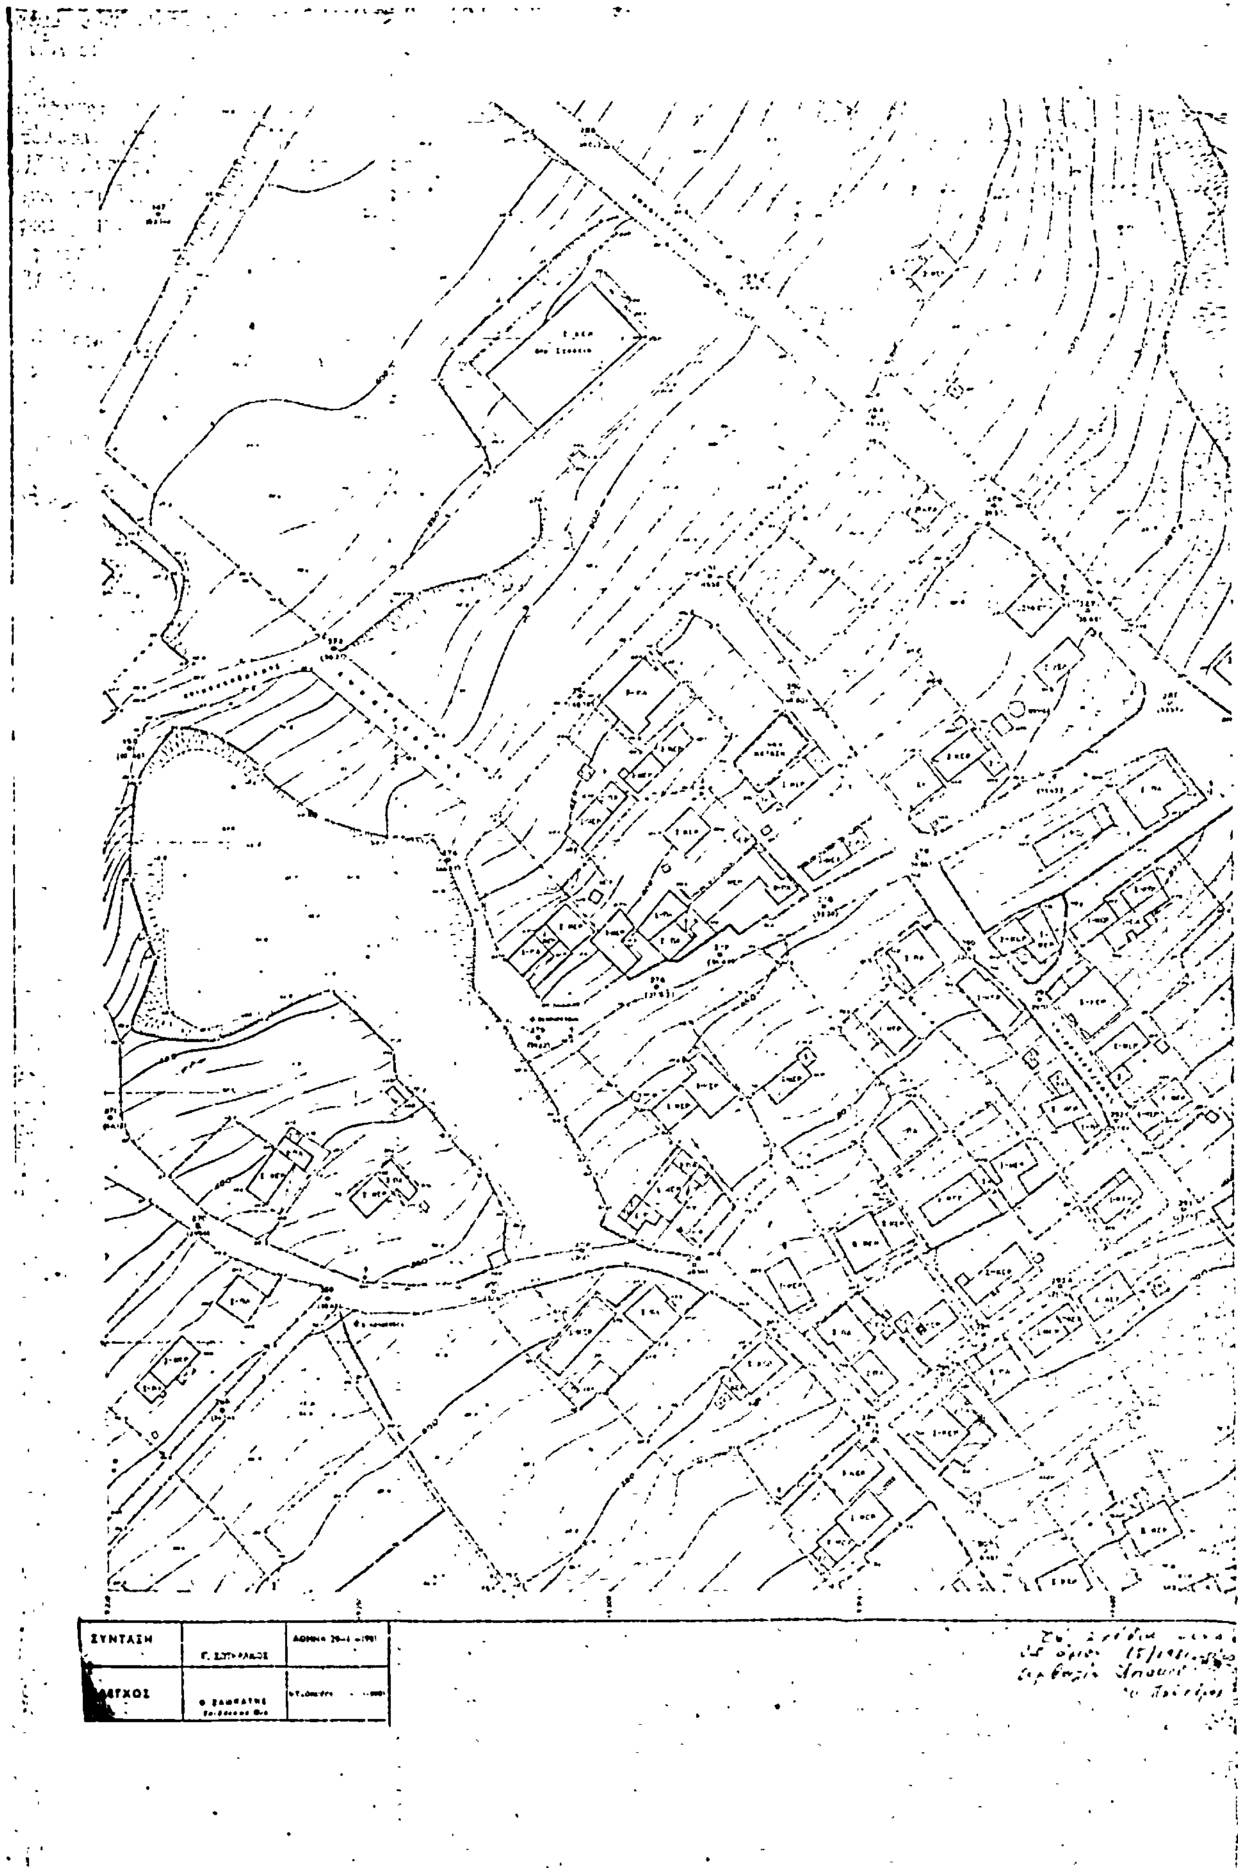
Ἔχοντας ὑπόψη:

1. Τὶς διατάξεις τοῦ Ν. 3200/55 περὶ Διοικητικῆς ἀποκεντρώσεως.
2. Τὶς διατάξεις τοῦ ἀπὸ 20.6.55 Β.Δ. περὶ ἐξαιρέσεως ἀπὸ τῆς κατὰ τὴν παρ. 1 τοῦ ἄρθρου 1 τοῦ Ν. 3200/55, ἁρμοδιότητος τοῦ Ὑπουργείου Δημ. Ἔργων.
3. Τὶς διατάξεις τοῦ 863/70 Β.Δ. περὶ διαρθρώσεως τοῦ Ὑπουργείου Συγκοινωνιῶν καὶ Δημ. Ἔργων, ὡς τοῦτο ἐτροποποιήθη διὰ τοῦ ἀριθ. 572/67 Β.Δ.
4. Τὶς διατάξεις τοῦ 532/70 Ν.Δ. περὶ διοικητικῆς ἀποκεντρώσεως.
5. Τὶς διατάξεις τοῦ 712/70 Β.Δ., ὡς ἐτροποποιήθη καὶ συνεπληρώθη διὰ τῶν ἀριθ. 677/71 καὶ 198/72 Β.Δ.
6. Τὴ Α7/16/11/7.10.70 κοινὴ ἀπόφαση τῶν Ὑπουργῶν περὶ ὀργανώσεως τῶν Περιφ/κῶν Ὑπηρεσιῶν τοῦ ΥΠ.Δ.Ε.
7. Τὴ Α91—3/9.8.71 κοινὴ ἐγκύκλιο τῶν Πρωθυπουργοῦ, Ἀντιπροέδρου καὶ Ὑπουργοῦ τῶν Ἐσωτερικῶν περὶ ὀργανώσεως τῶν Νομαρχιῶν.
8. Τὶς διατάξεις τοῦ Π.Δ. 475/76, ὡς ἐτροποποιήθη καὶ συνεπληρώθη διὰ τοῦ Π.Δ. 724/79 περὶ ἐκτελέσεως τοῦ Ν.Δ. 1266/72 «περὶ ἐκτελέσεως τῶν Δημοσίων Ἔργων».
9. Τὴν γνωμοδότηση τοῦ Νομ. Συμβ. ΔΕ πρακτικὸ 4/81 (θέμα 16ο) ὑπὲρ τῆς ἐγκρίσεως τῆς τροποποιήσεως τοῦ ρυμοτομικοῦ σχεδίου τῆς Κοινότητος Ἀστακοῦ, ὅπως φαίνεται στὰ θεωρημένα τοπογραφικὰ διαγράμματα τοῦ Μηχανικοῦ Γ. Σωτηράκου.
10. Τὴν ὁμόφωνη ἀριθ. 15/81 ἀπόφαση τοῦ Κοινοτικοῦ Συμβ. Ἀστακοῦ, ὑπὲρ τῆς τροποποιήσεως τοῦ σχεδίου πόλεως Ἀστακοῦ, ἀποφασίζουμε:

Ἐγκρίνουμε τὴν τροποποίηση τοῦ ρυμοτομικοῦ σχεδίου τῆς Κοινότητος Ἀστακοῦ, ὅπως φαίνεται στὰ θεωρημένα τοπογραφικὰ διαγράμματα τοῦ Μηχανικοῦ Γ. Σωτηράκου.

Μεσολόγγι, 15 Ἀπριλίου 1981

Ὁ Νομάρχης
ΚΩΝ. ΘΑΝΟΠΟΥΛΟΣ


ΣΥΝΤΑΞΗ

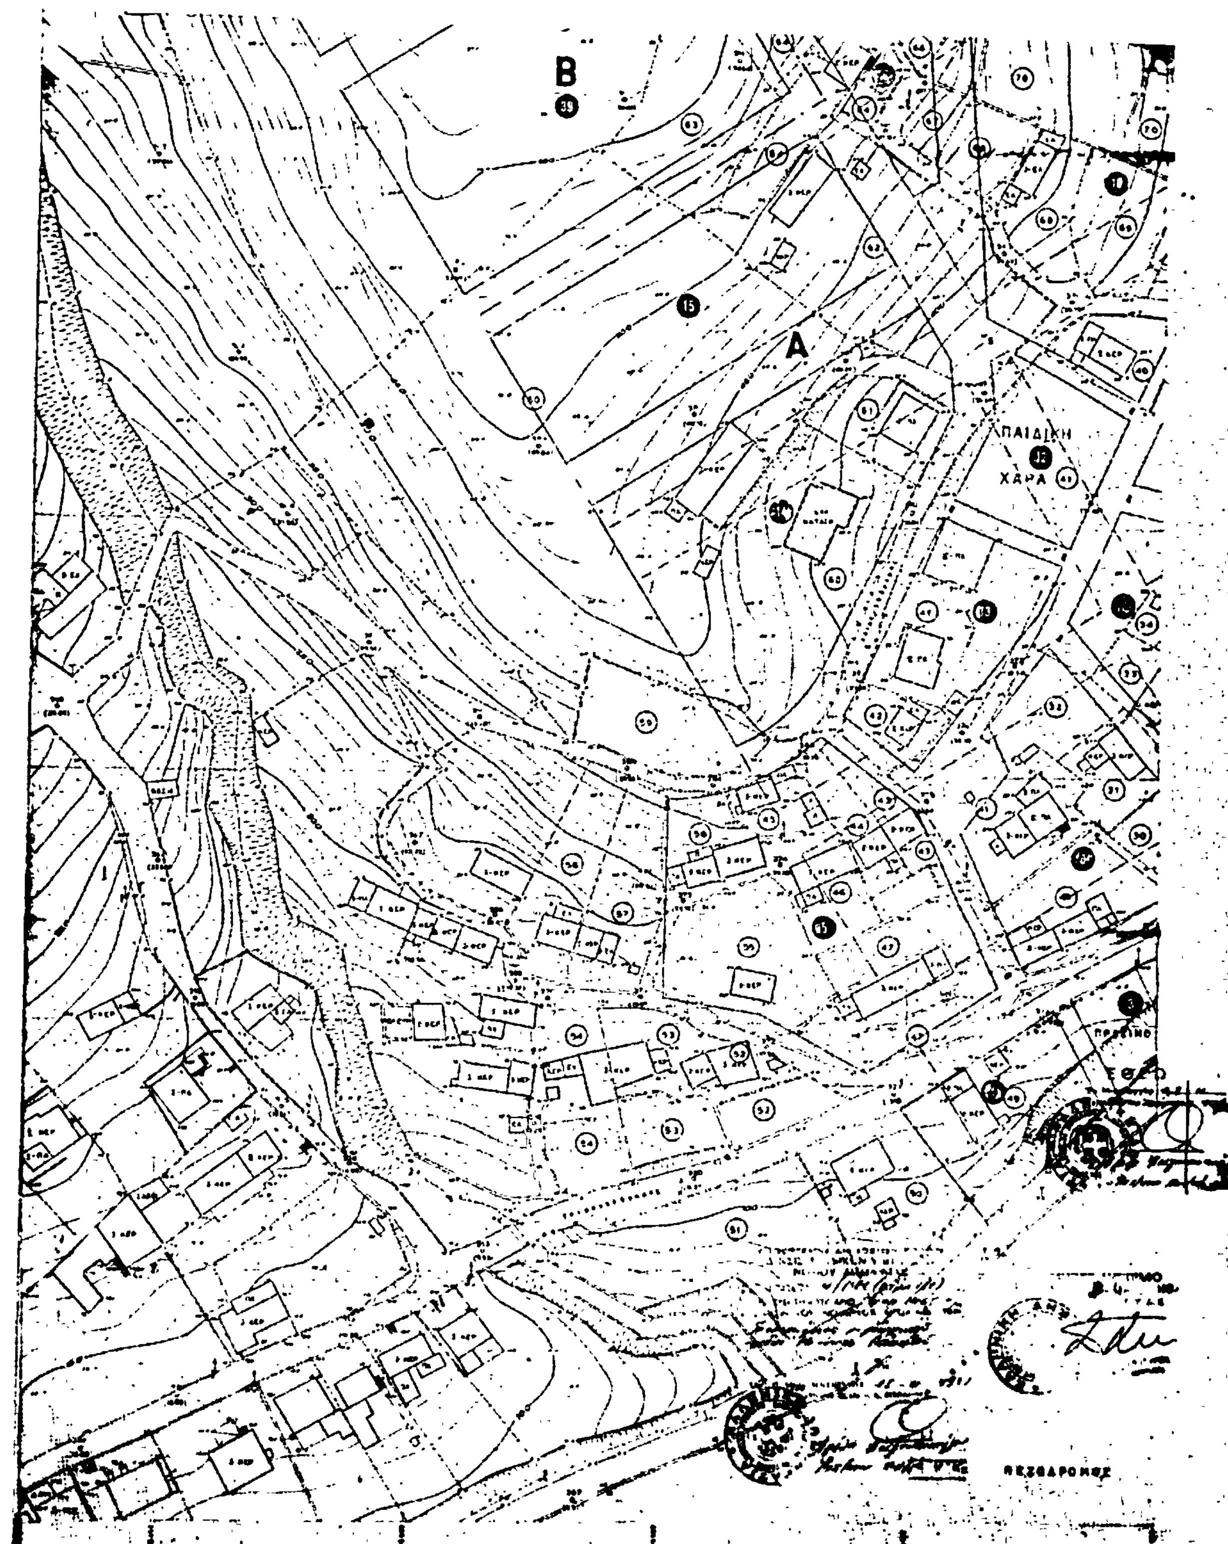
ΠΑΙΔΙΚΗ ΧΑΡΑ

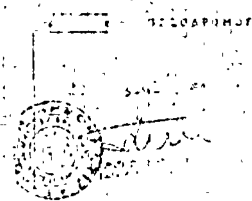
Α

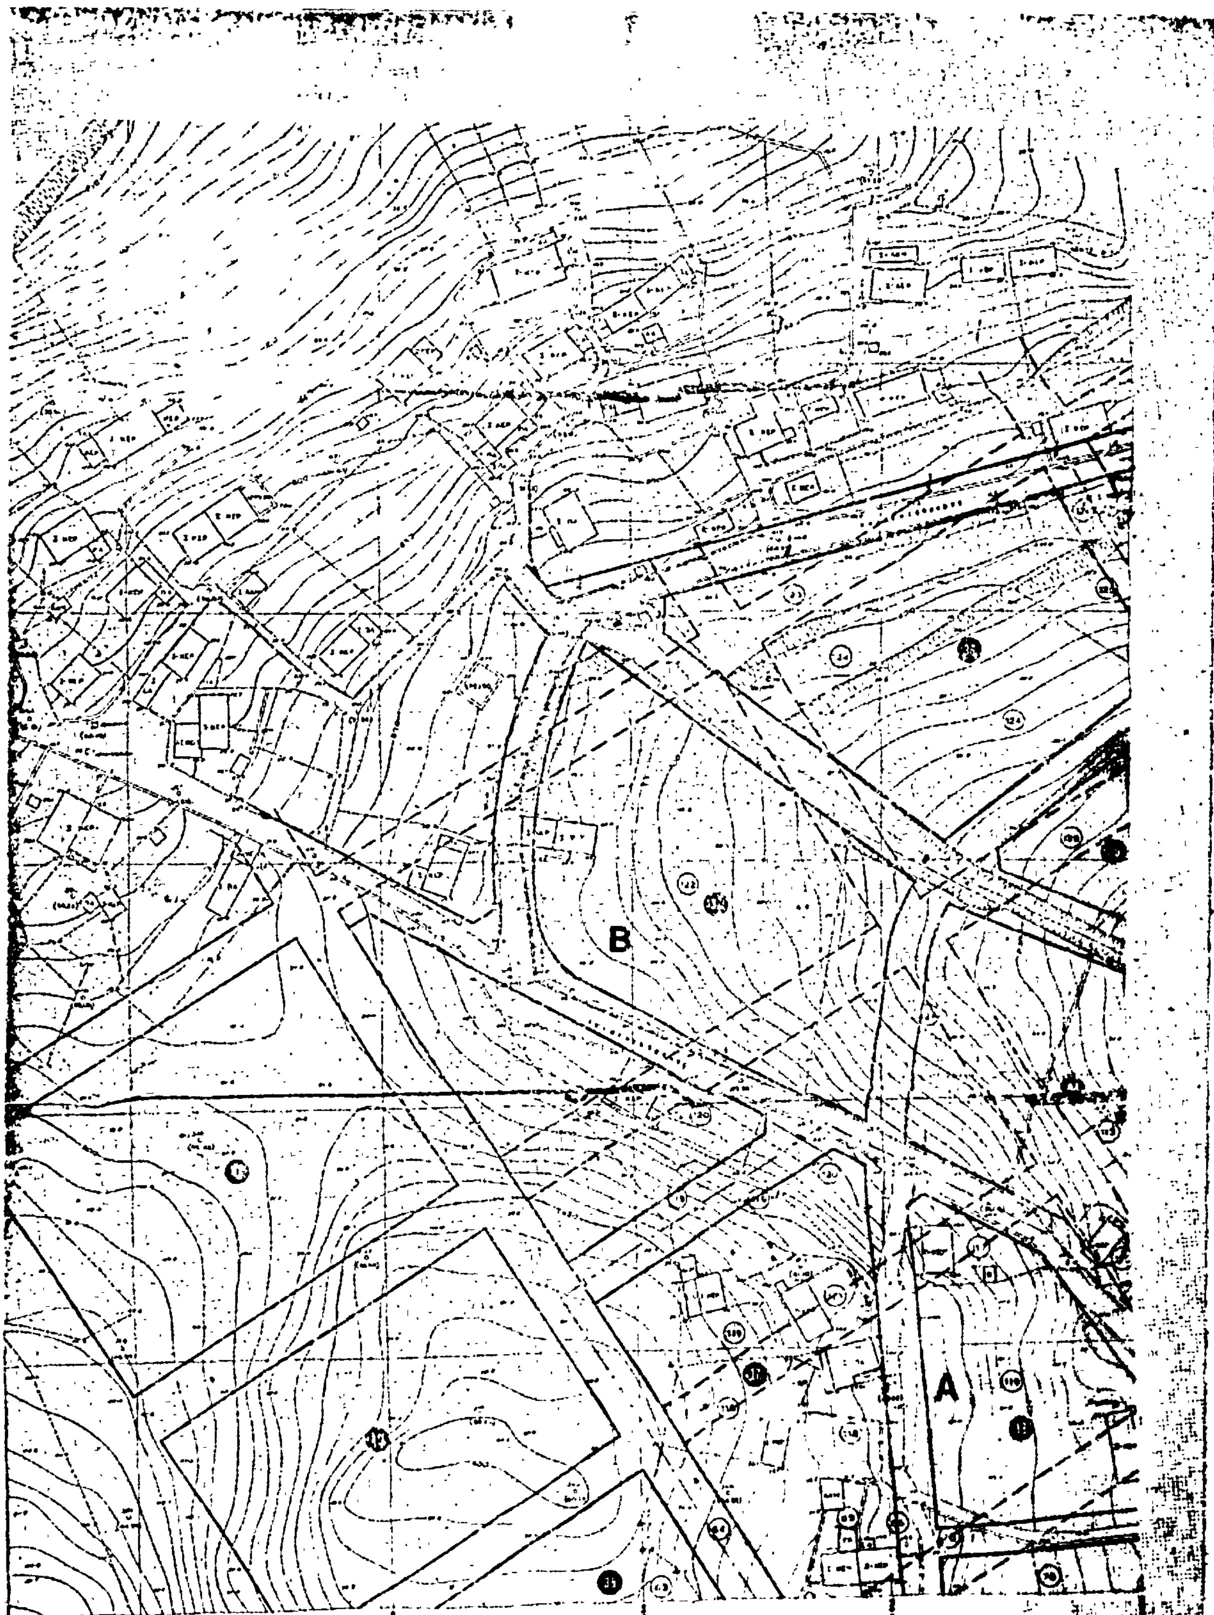
ΕΘΕΩΡΗΘΗ

ΚΑΙΜΑΞ 1:500




B
A
ΠΑΙΔΙΚΗ
ΧΑΡΑ



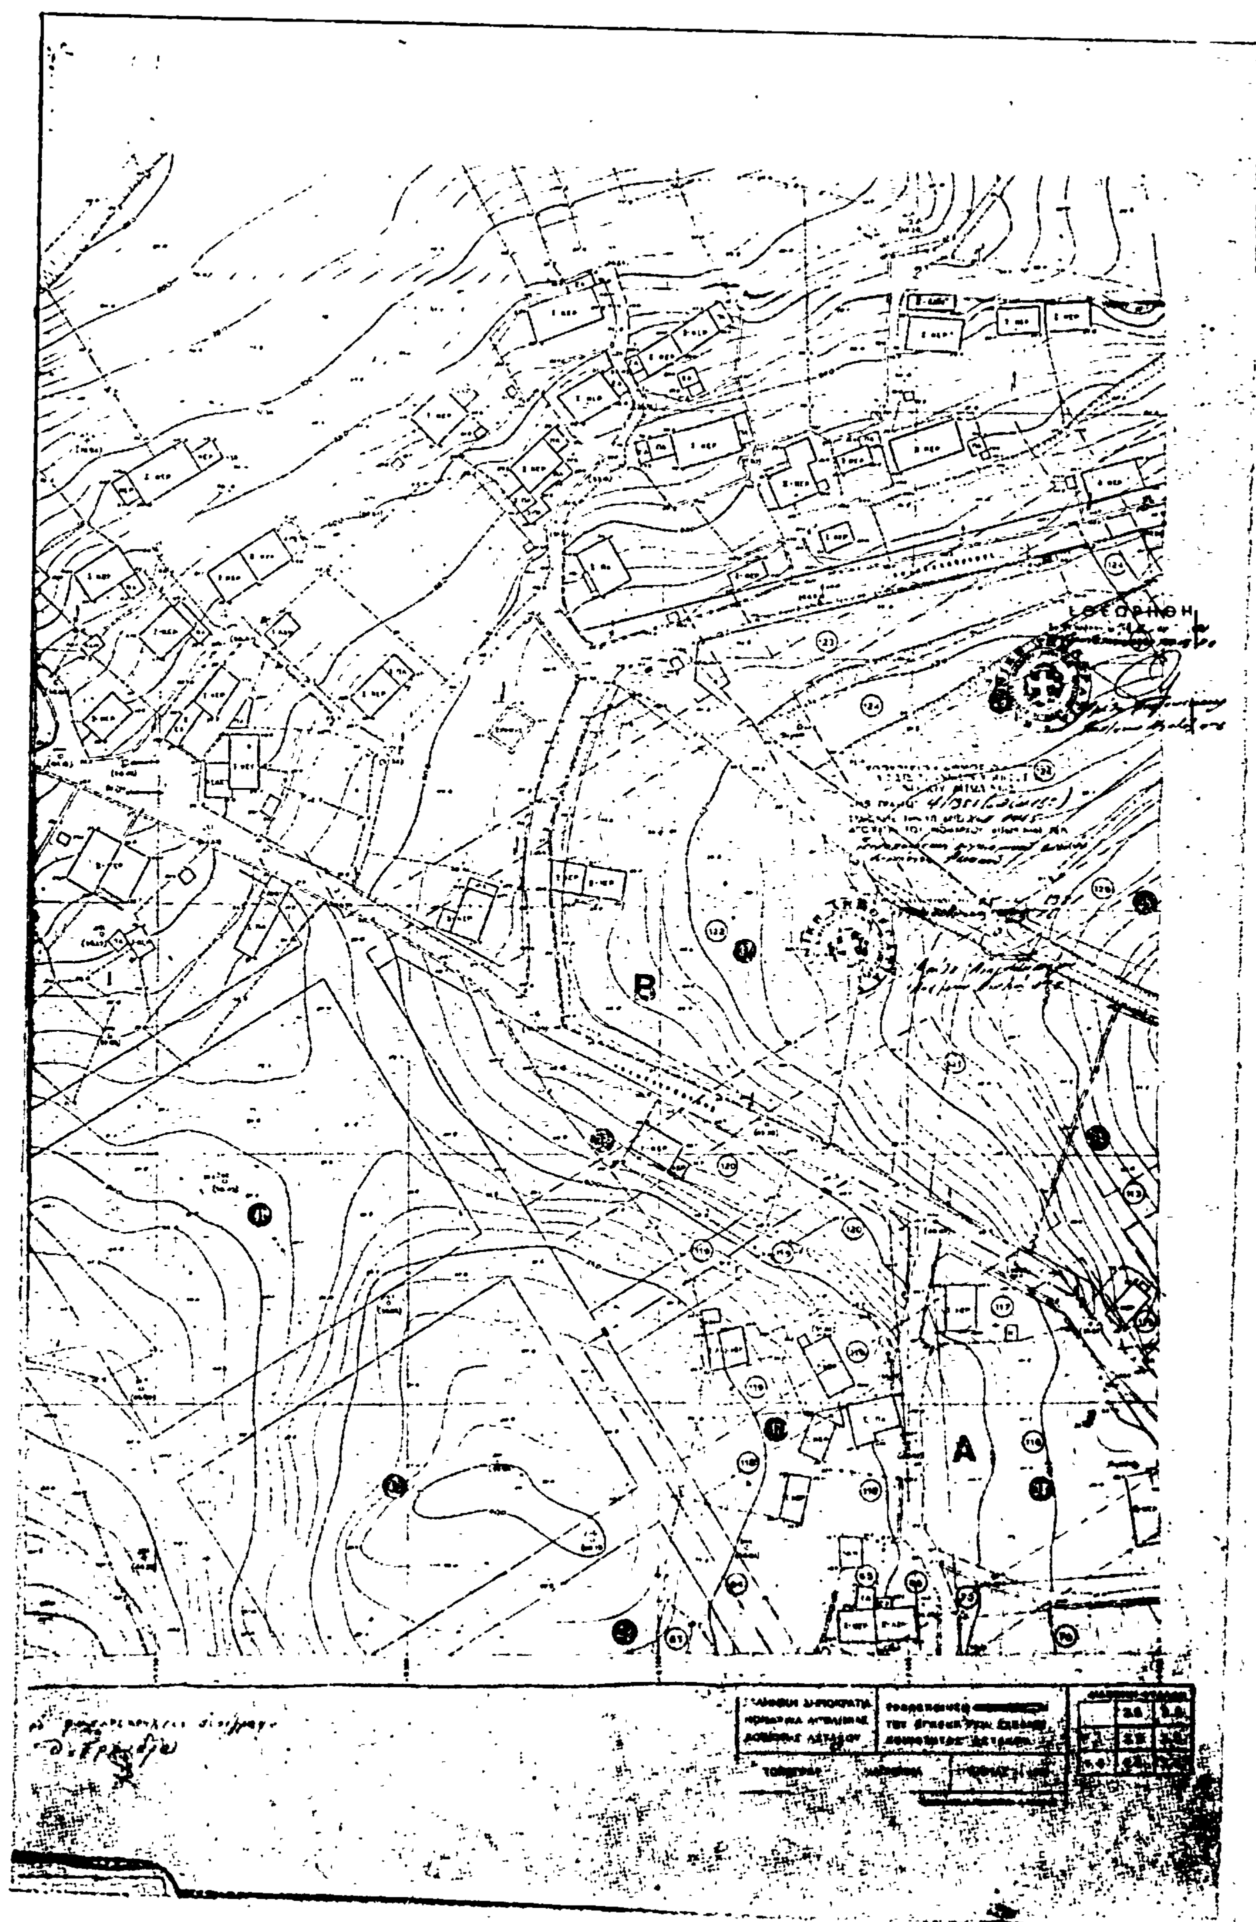

B
A
ΕΛΛΗΝΙΚΗ ΔΗΜΟΚΡΑΤΙΑ
ΝΟΜΑΡΧΙΑ ΑΙΤΩΛ/ΝΙΑΣ
ΚΟΙΝΟΤΗΣ ΑΣΤΑΚΟΥ
ΤΡΟΠΟΠΟΙΗΣΗ
ΤΟΥ ΕΓΚΕΚΡ. ΡΥΜ. ΣΧΕΔΙΟΥ
ΚΟΙΝΟΤΗΤΟΣ ΑΣΤΑΚΟΥ
ΤΟΠΟΓΡΑΦΙΚΟ - ΔΙΑΓΡΑΜΜΑ

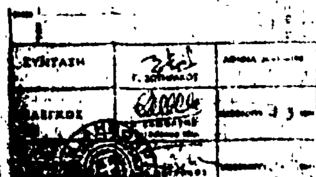
ΕΘΕΩΡΗΘΗ

ΠΕΖΟΔΡΟΜΟΣ

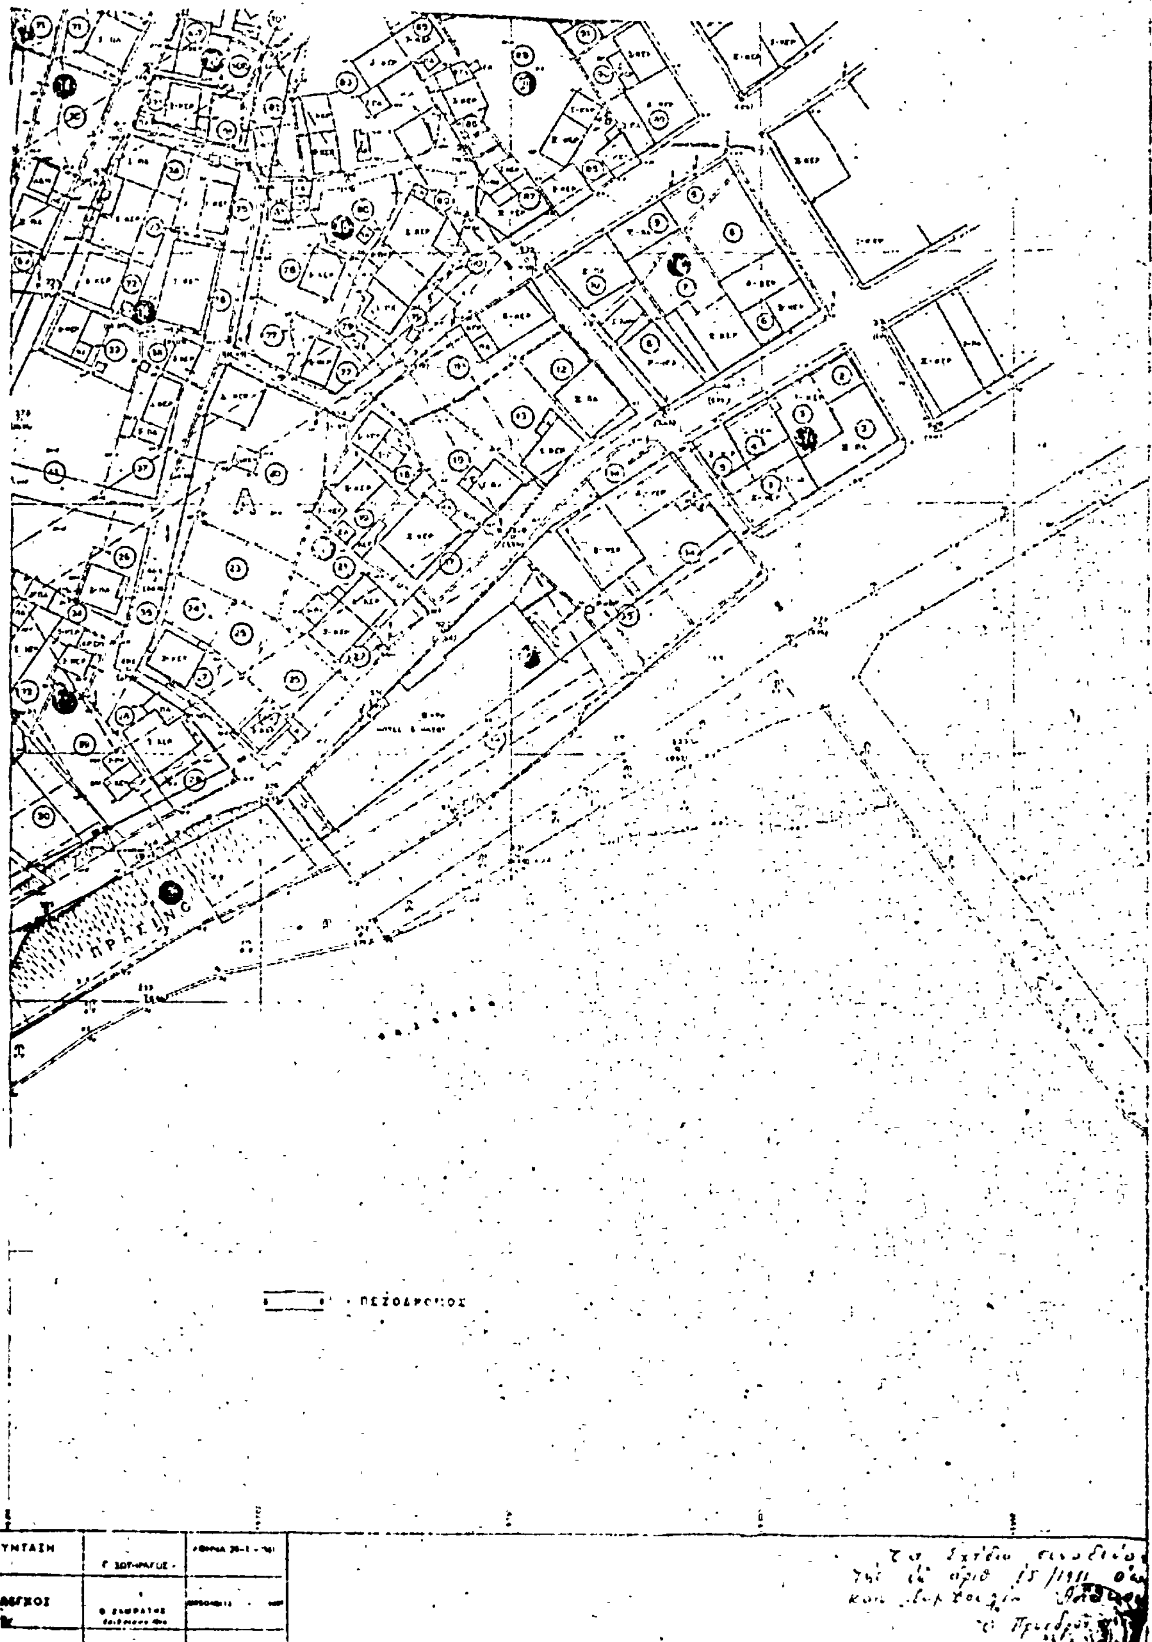
ΣΥΝΤΑΞΗ

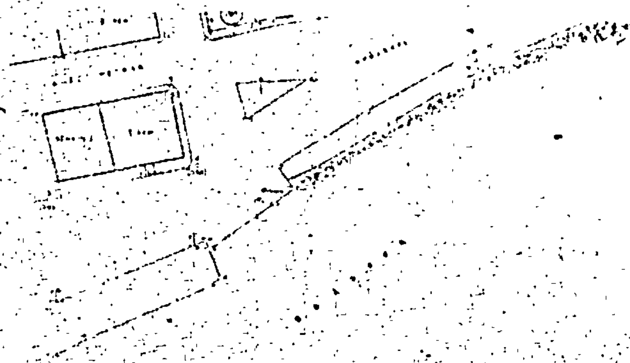
ΕΛΕΓΧΟΣ

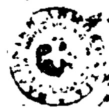

Β
Α

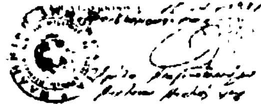


ΘΕΩΡΗΘΗ


ΠΡΑΣΙΝΟ
ΠΕΖΟΔΡΟΜΟΣ
ΣΥΝΤΑΞΗ
ΕΛΕΓΧΟΣ







ΕΛΛΗΝΙΚΗ ΔΗΜΟΚΡΑΤΙΑ
ΝΟΜΑΡΧΙΑ ΑΙΤΩΛ/ΝΙΑΣ
ΚΟΙΝΟΤΗΣ ΑΣΤΑΚΟΥ

ΤΡΟΠΟΠΟΙΗΣΗ [redacted]
ΤΟΥ ΕΓΚΕΚΡ. ΡΥΜ. ΣΧΕΔΙΟΥ
ΚΟΙΝΟΤΗΤΟΣ ΑΣΤΑΚΟΥ

ΤΟΠΟΓΡΑΦΙΚΟ ΔΙΑΓΡΑΜΜΑ — ΚΛΙΜΑΞ 1:500

25	35	4.5
24	34	
23		

ΠΛΑΤΕΙΑ

ΠΛΑΤΕΙΑ

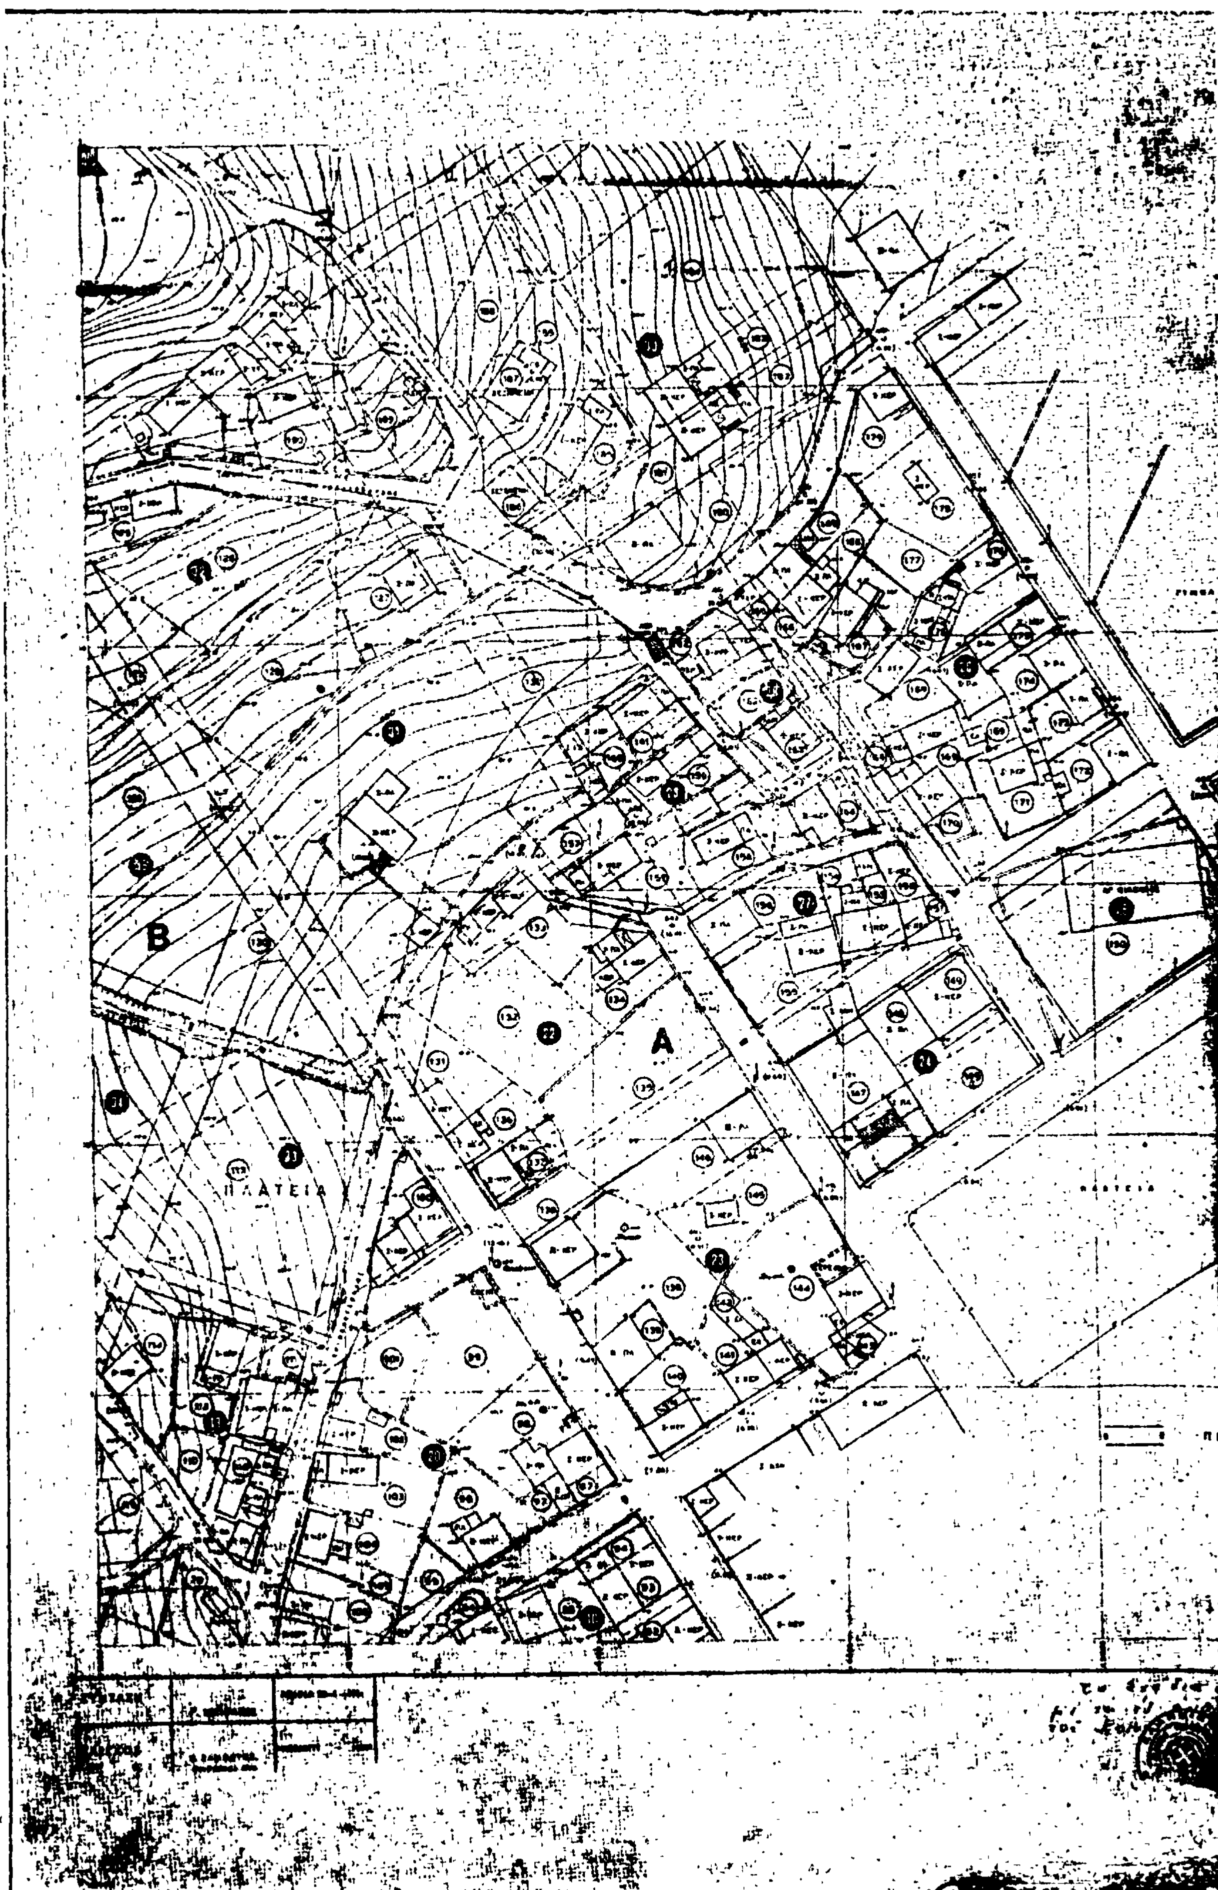
ΣΥΝΤΑΞΗ

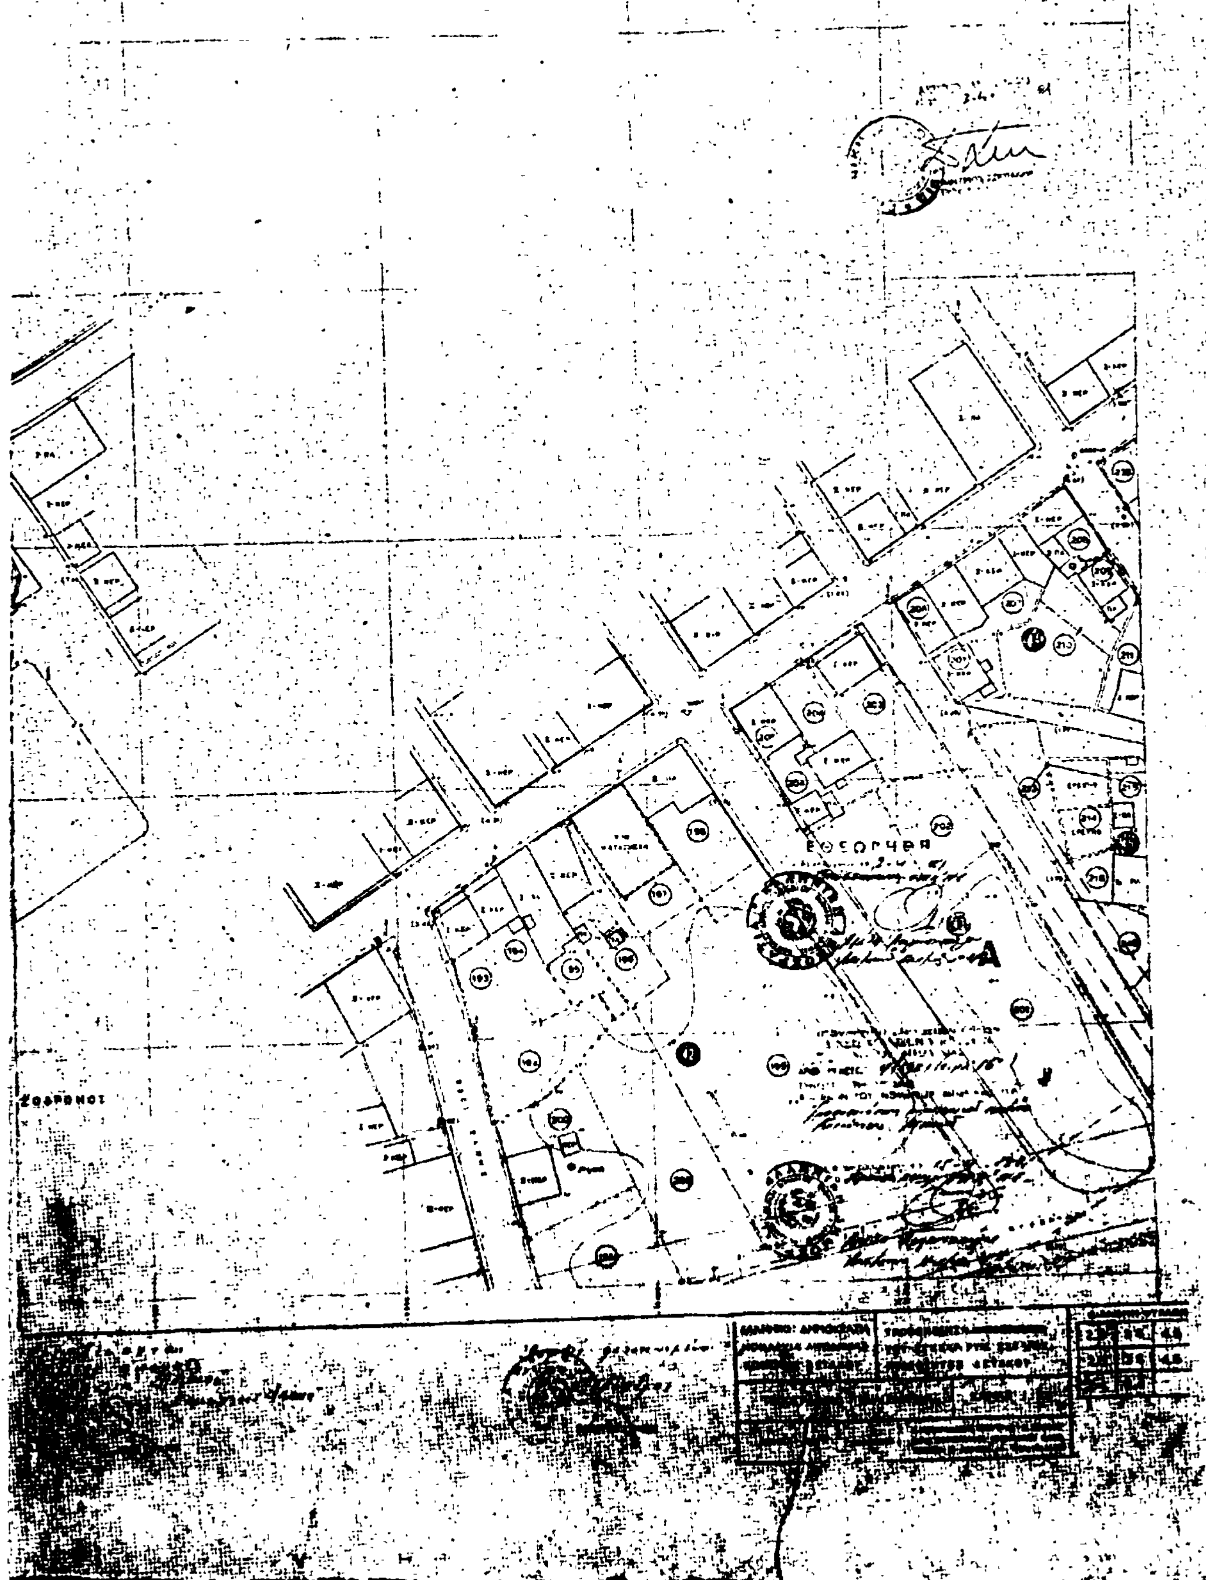
ΕΛΕΓΧΟΣ

ΕΘΕΩΡΗΘΗ

ΕΛΛΗΝΙΚΗ ΔΗΜΟΚΡΑΤΙΑ ΝΟΜΑΡΧΙΑ ΑΙΤΩΛ/ΝΙΑΣ ΚΟΙΝΟΤΗΣ ΑΣΤΑΚΟΥ	ΤΡΟΠΟΠΟΙΗΣΗ ΤΟΥ ΕΓΚΕΚΡ. ΡΥΜ. ΣΧΕΔΙΟΥ ΚΟΙΝΟΤΗΤΟΣ ΑΣΤΑΚΟΥ	ΔΙΑΝΟΜΗ ΦΥΛΛΩΝ
ΤΟΠΟΓΡΑΦΙΚΟ ΔΙΑΓΡΑΜΜΑ	ΚΛΙΜΑΞ 1:500	
ΑΘΗΝΑ 1981		

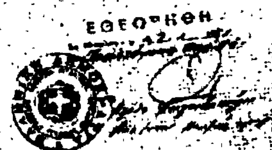
2,6	3,6	4,6
2,5	3,5	4,5
2,4	3,4	

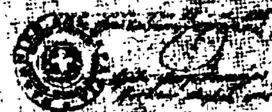

Β
Α
ΠΛΑΤΕΙΑ

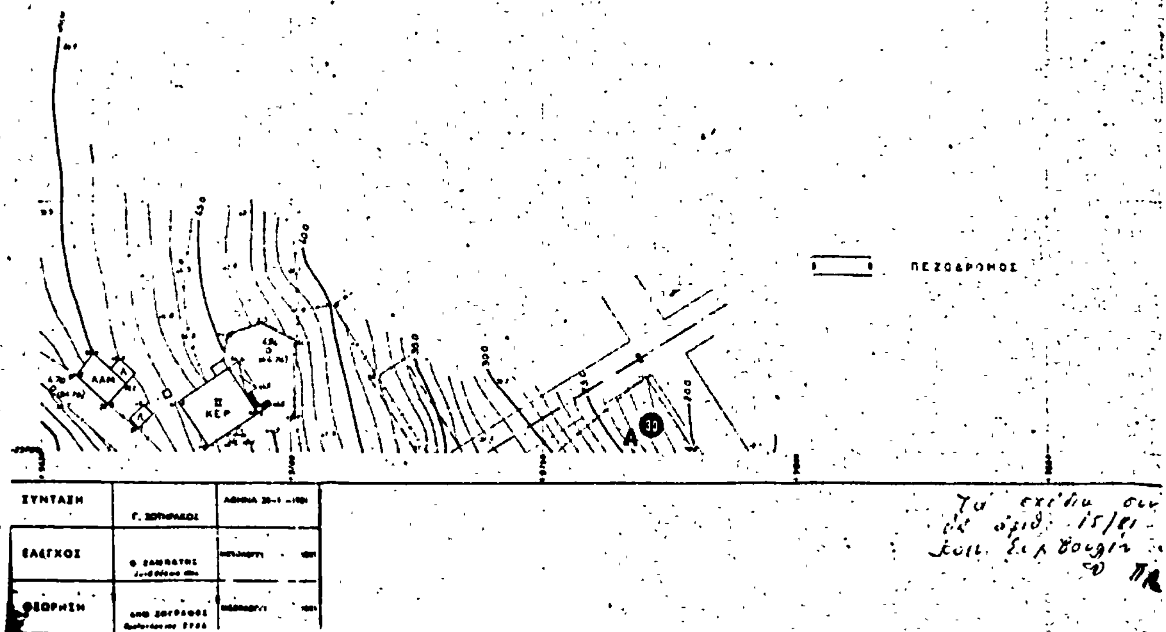



ΠΕΖΟΔΡΟΜΟΣ





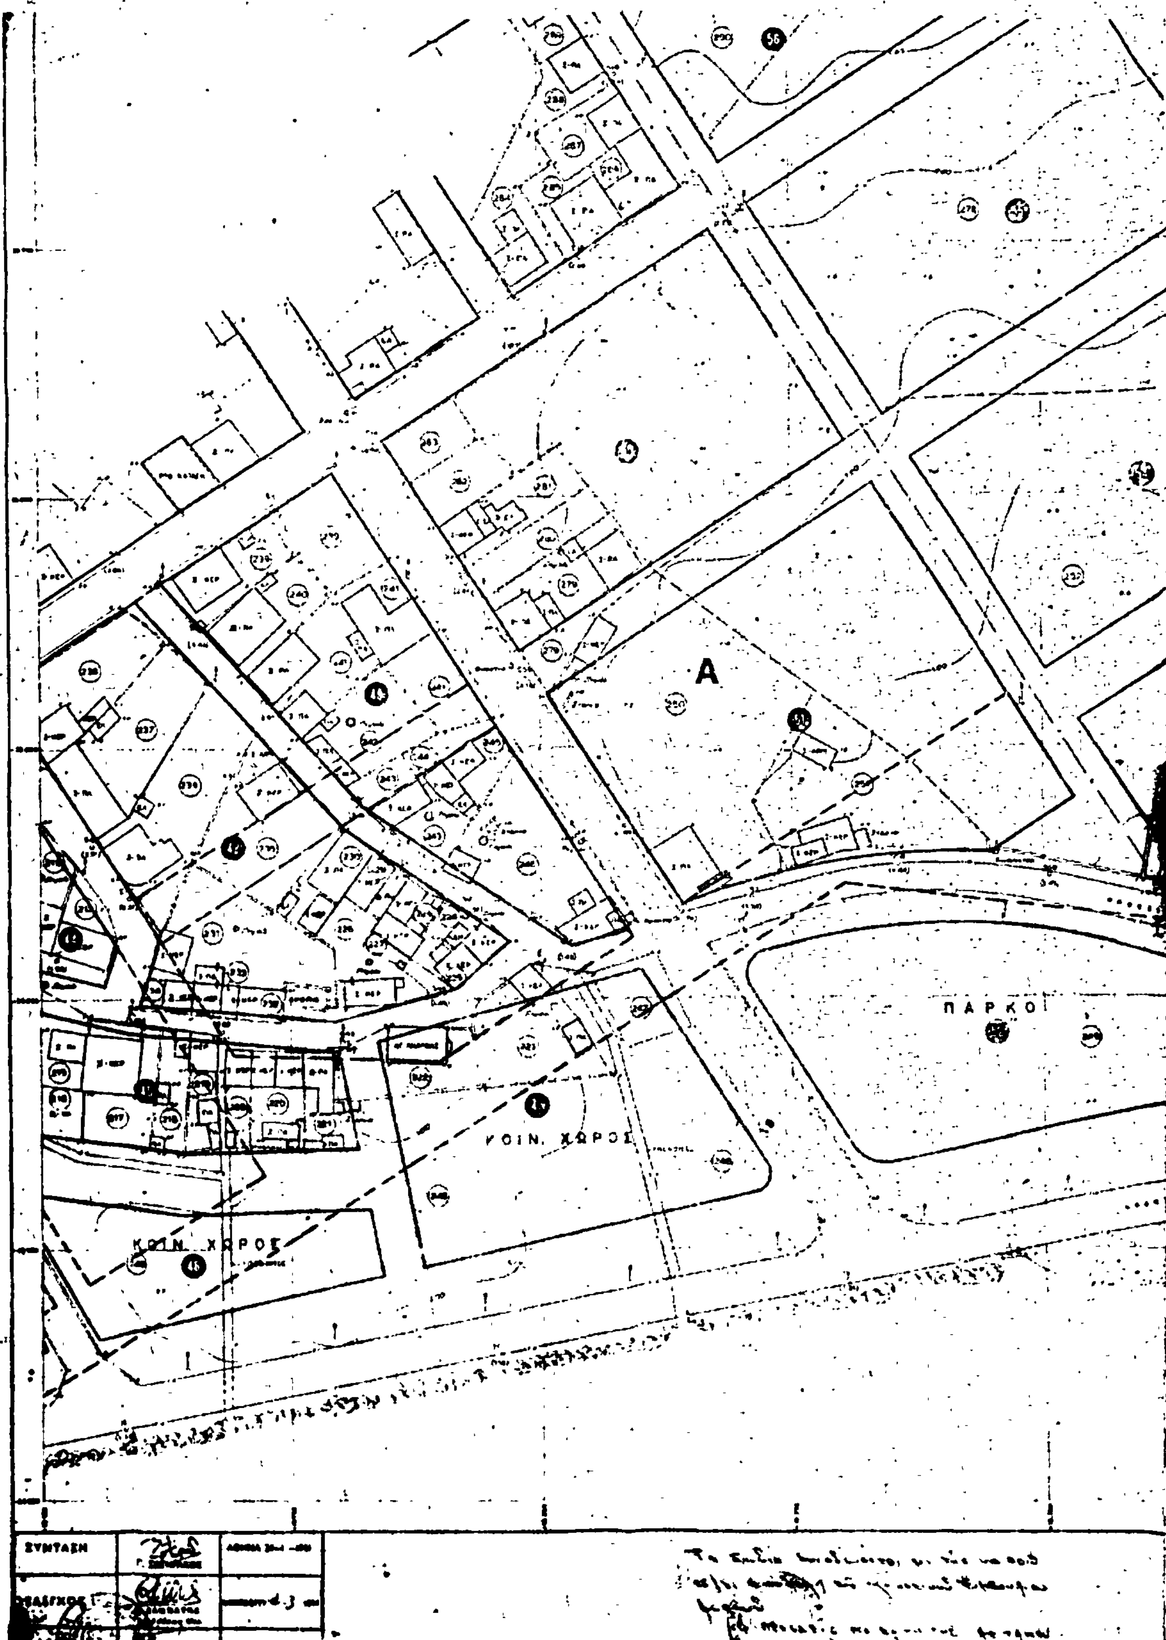


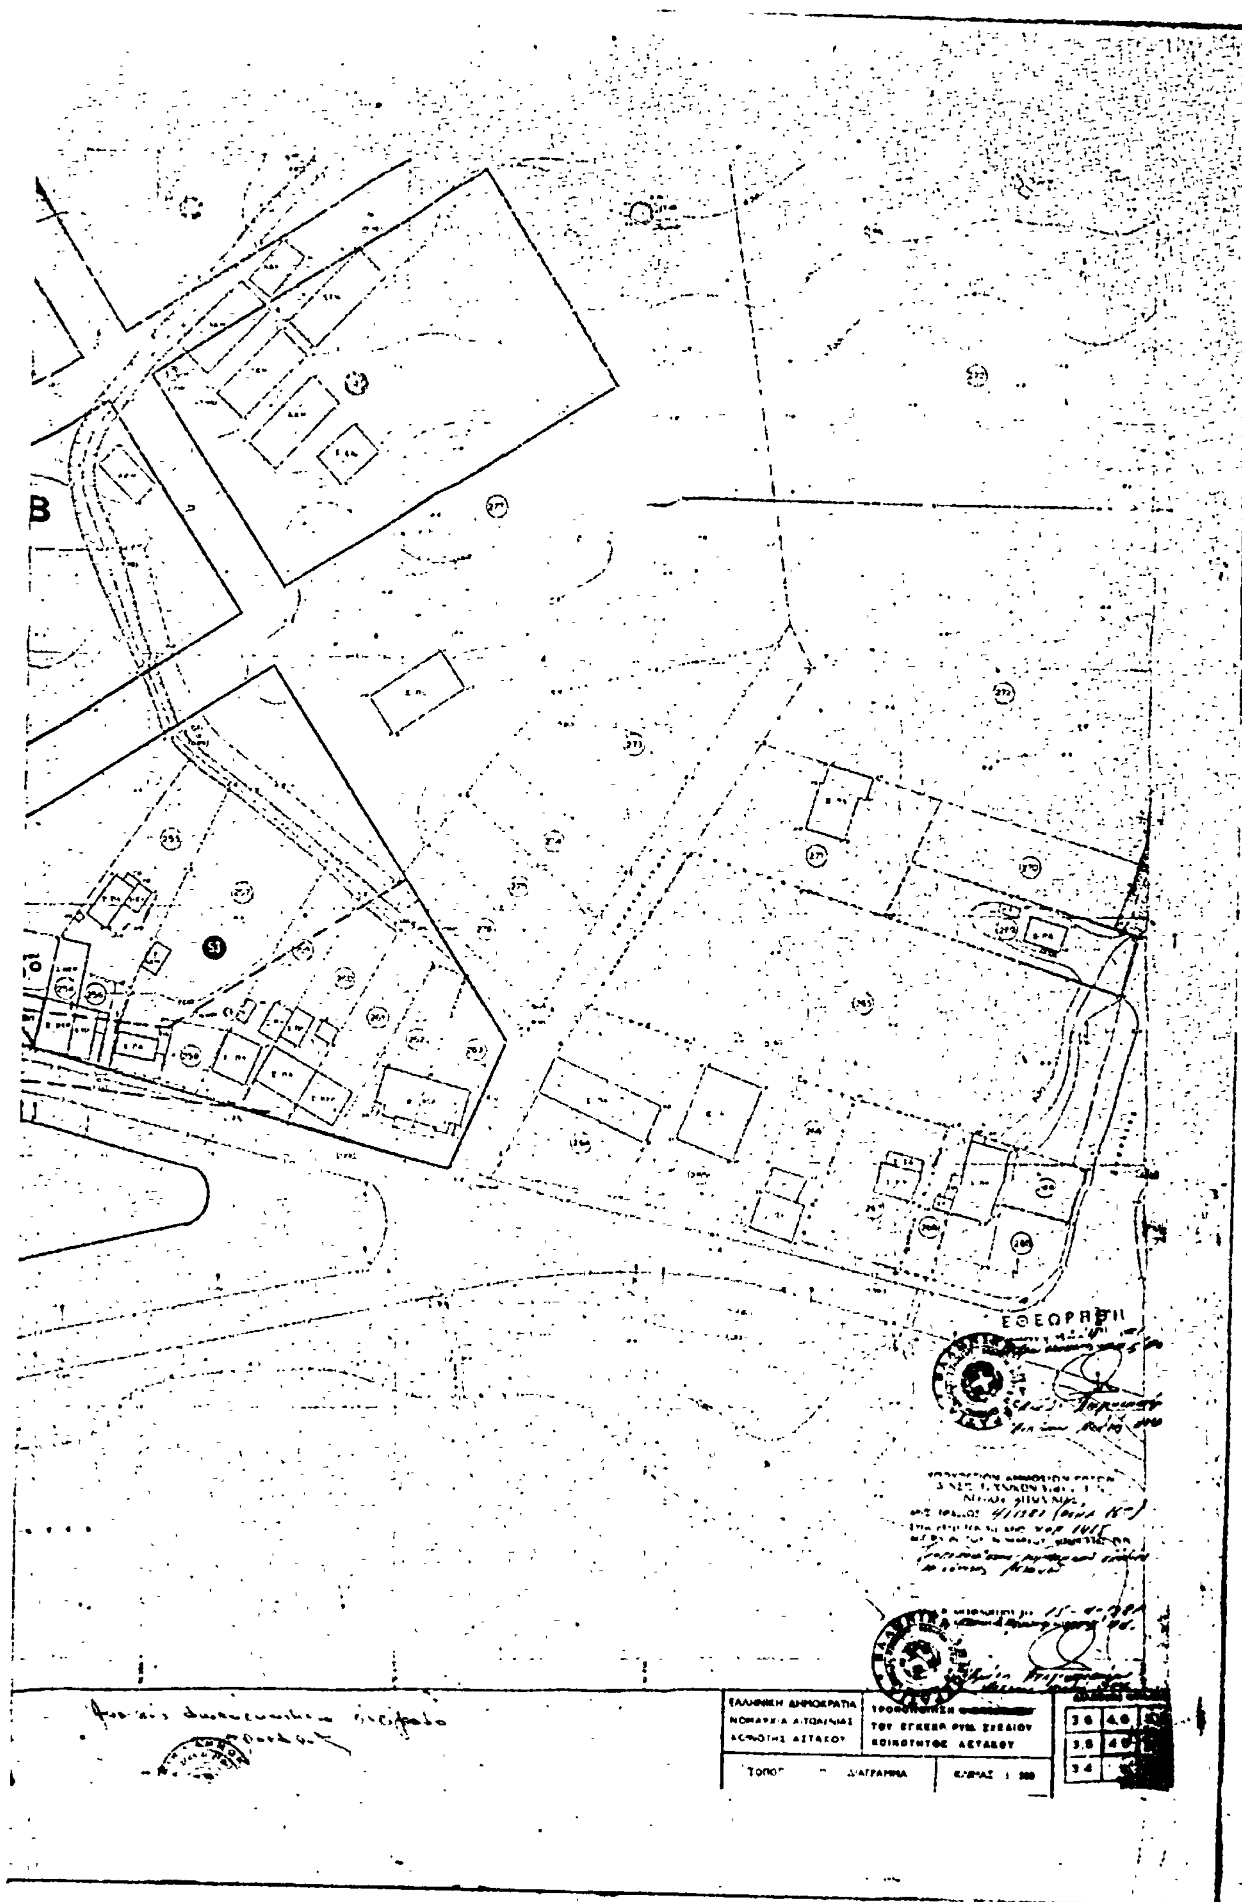

ΠΕΖΟΔΡΟΜΟΣ
ΚΕΡ
ΣΥΝΤΑΞΗ
ΕΛΕΓΧΟΣ
ΘΕΩΡΗΣΗ

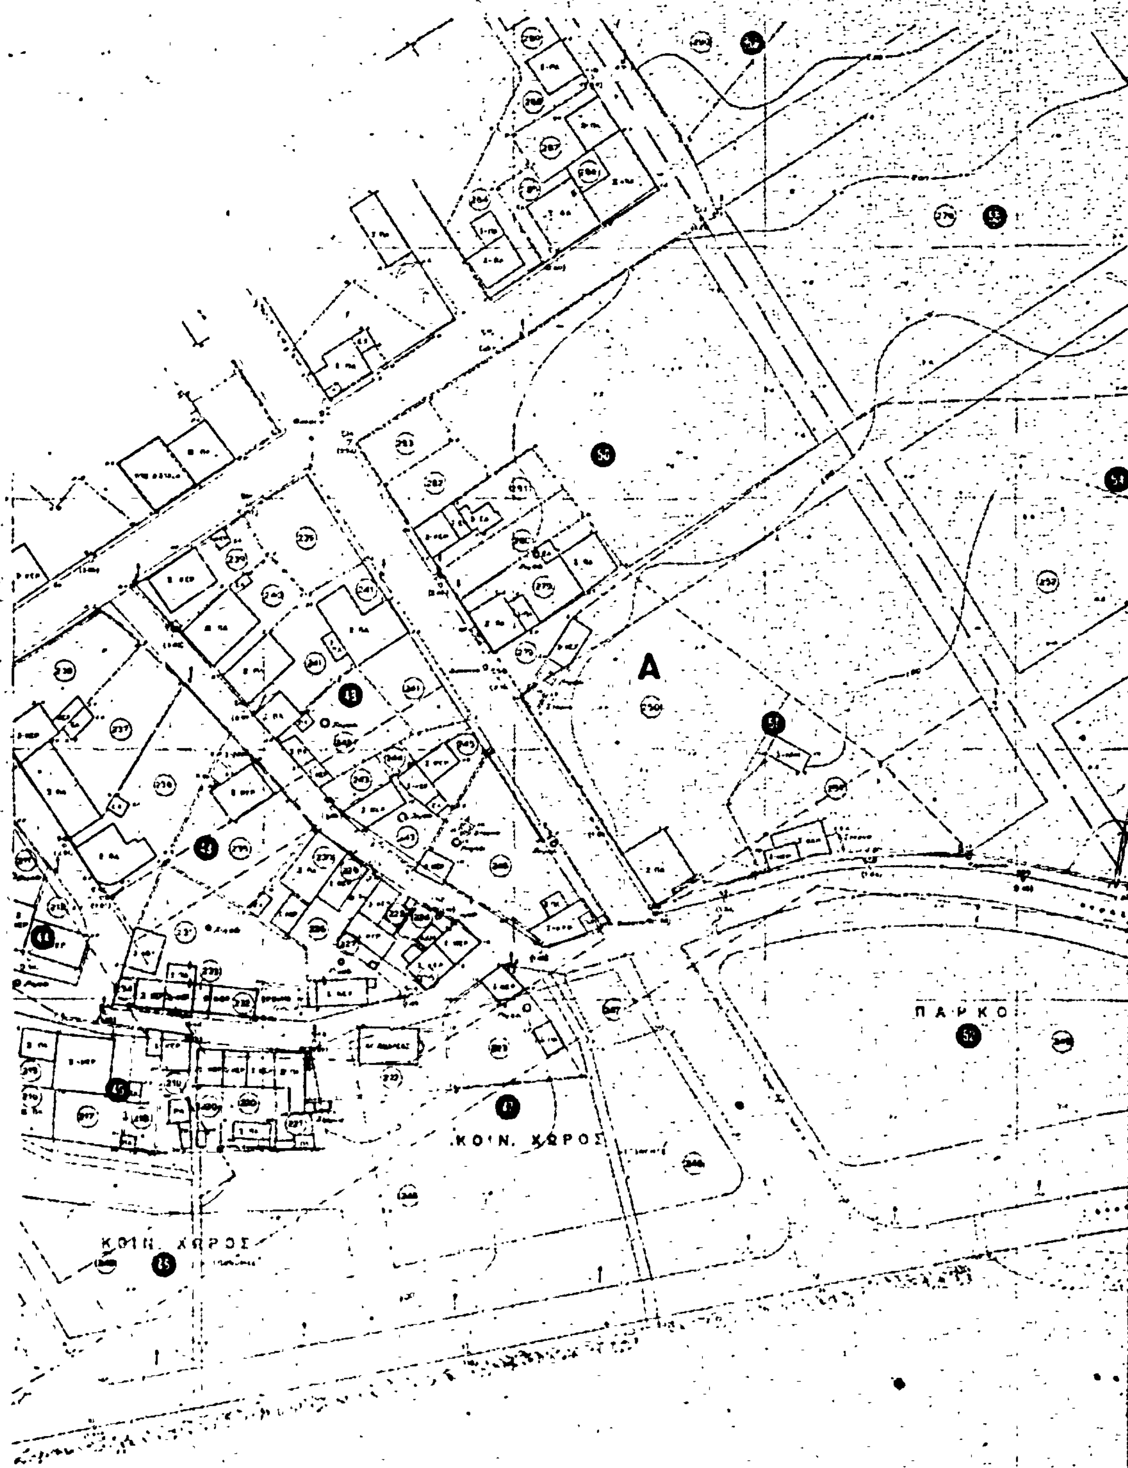
ΕΘΕΩΡΗΘΗ

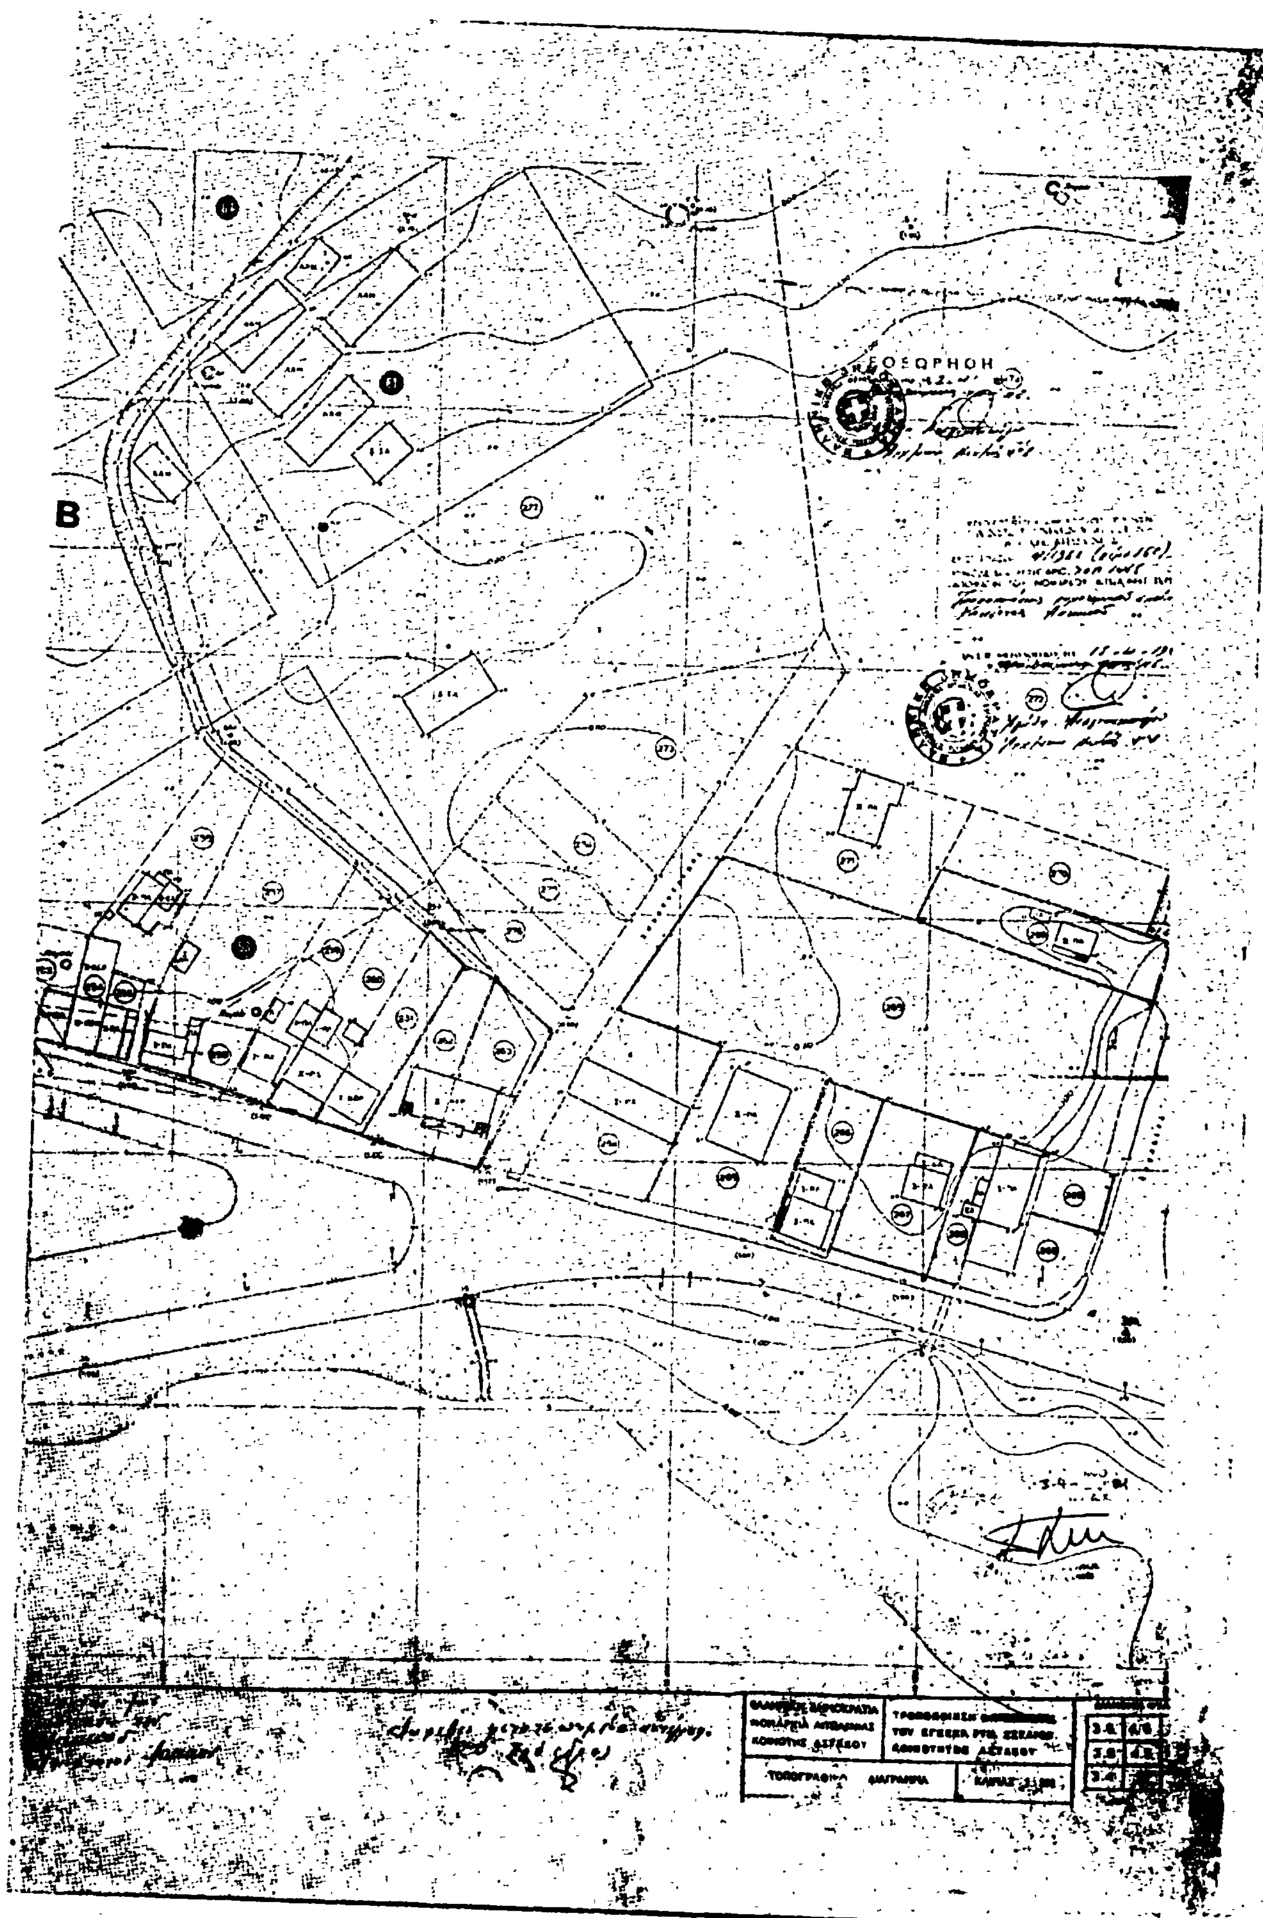
ΕΛΛΗΝΙΚΗ ΔΗΜΟΚΡΑΤΙΑ ΝΟΜΑΡΧΙΑ ΑΙΤΩΛ/ΝΙΑΣ ΚΟΙΝΟΤΗΣ ΑΣΤΑΚΟΥ	ΤΡΟΠΟΠΟΙΗΣΗ [illegible] ΤΟΥ ΕΓΚΕΚΡ/ΝΟΥ ΣΧΕΔΙΟΥ ΚΟΙΝΟΤΗΤΟΣ ΑΣΤΑΚΟΥ	
ΤΟΠΟΓΡΑΦΙΚΟ ΔΙΑΓΡΑΜΜΑ		ΚΛΙΜΑΞ 1:[illegible]

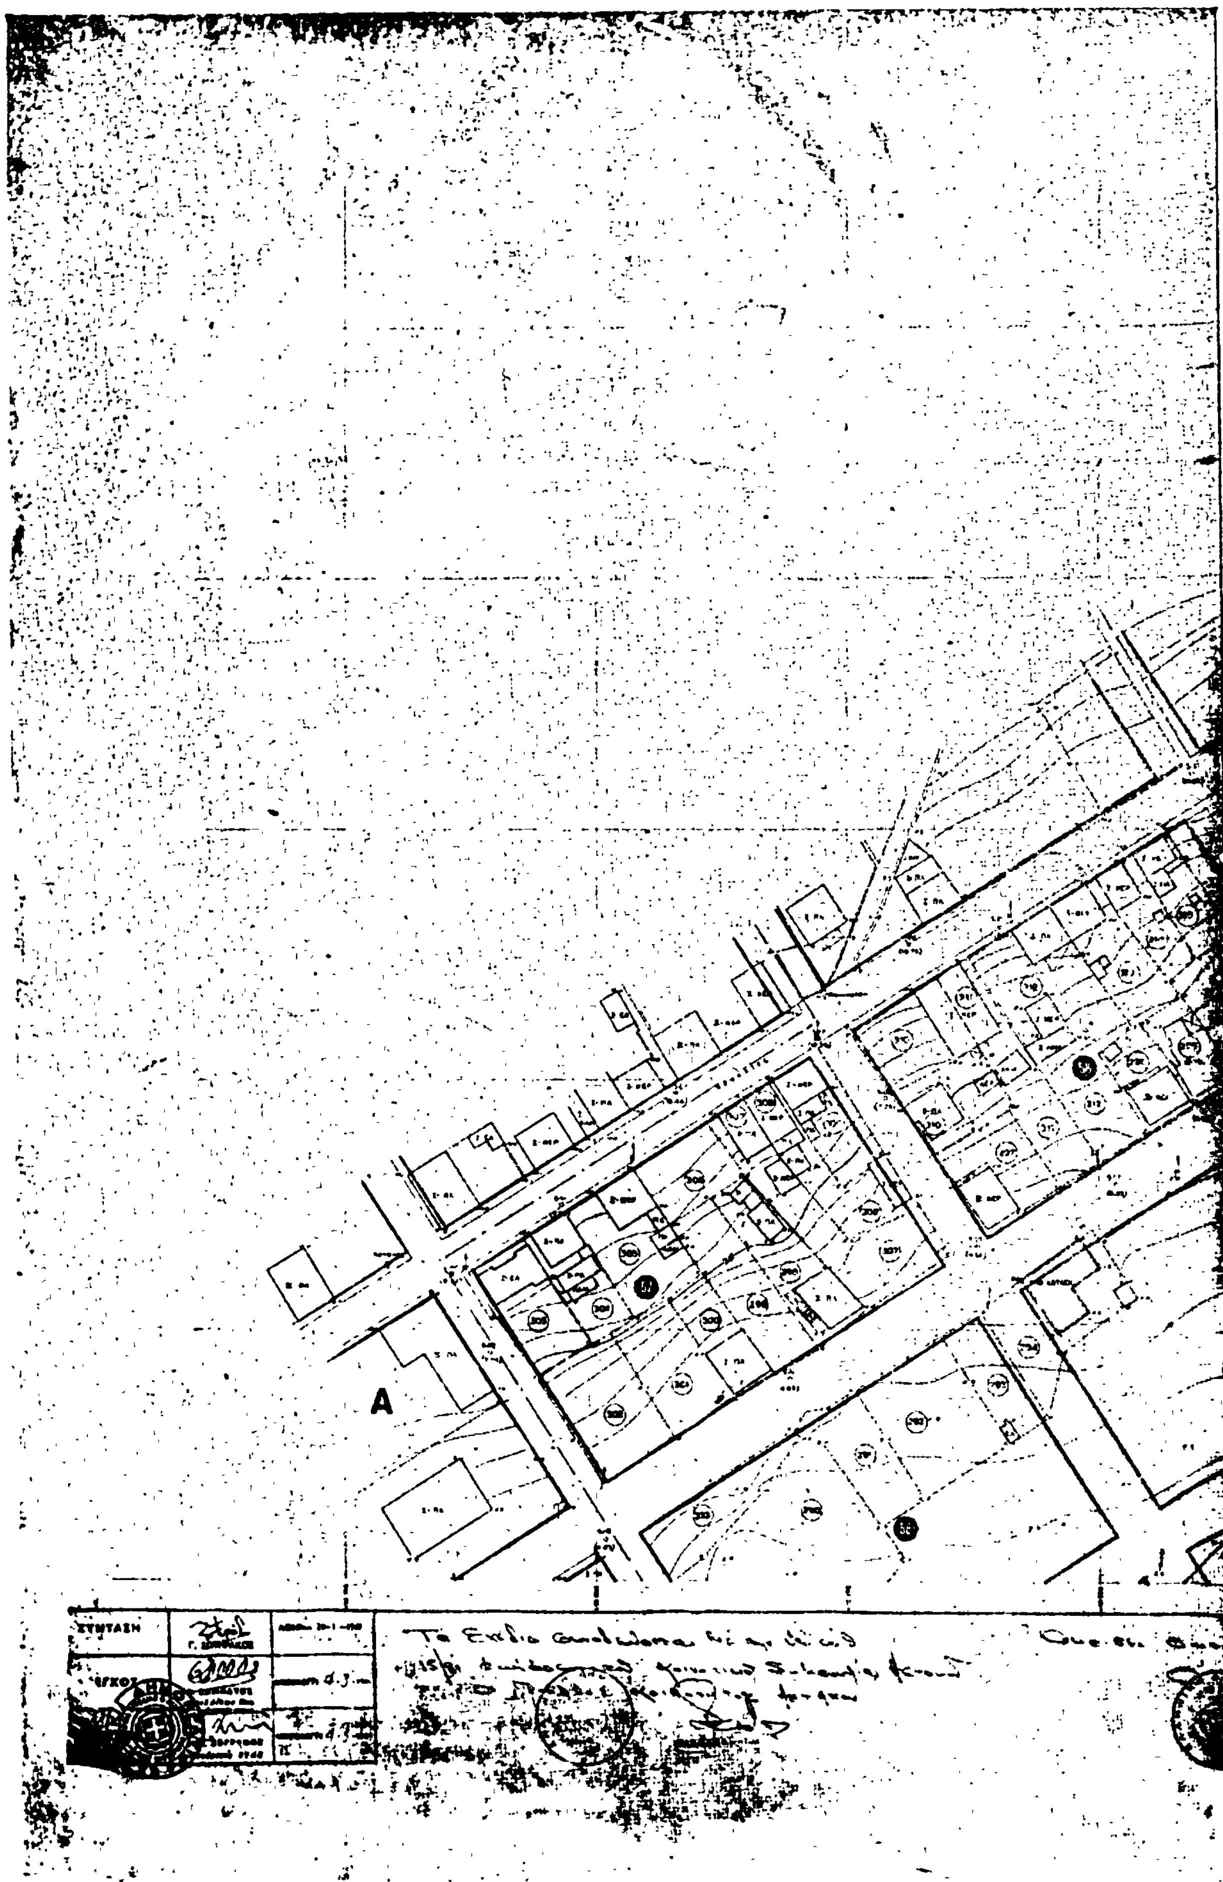
2.6	3 6	4.[illegible]
[illegible]	3.5	[illegible]

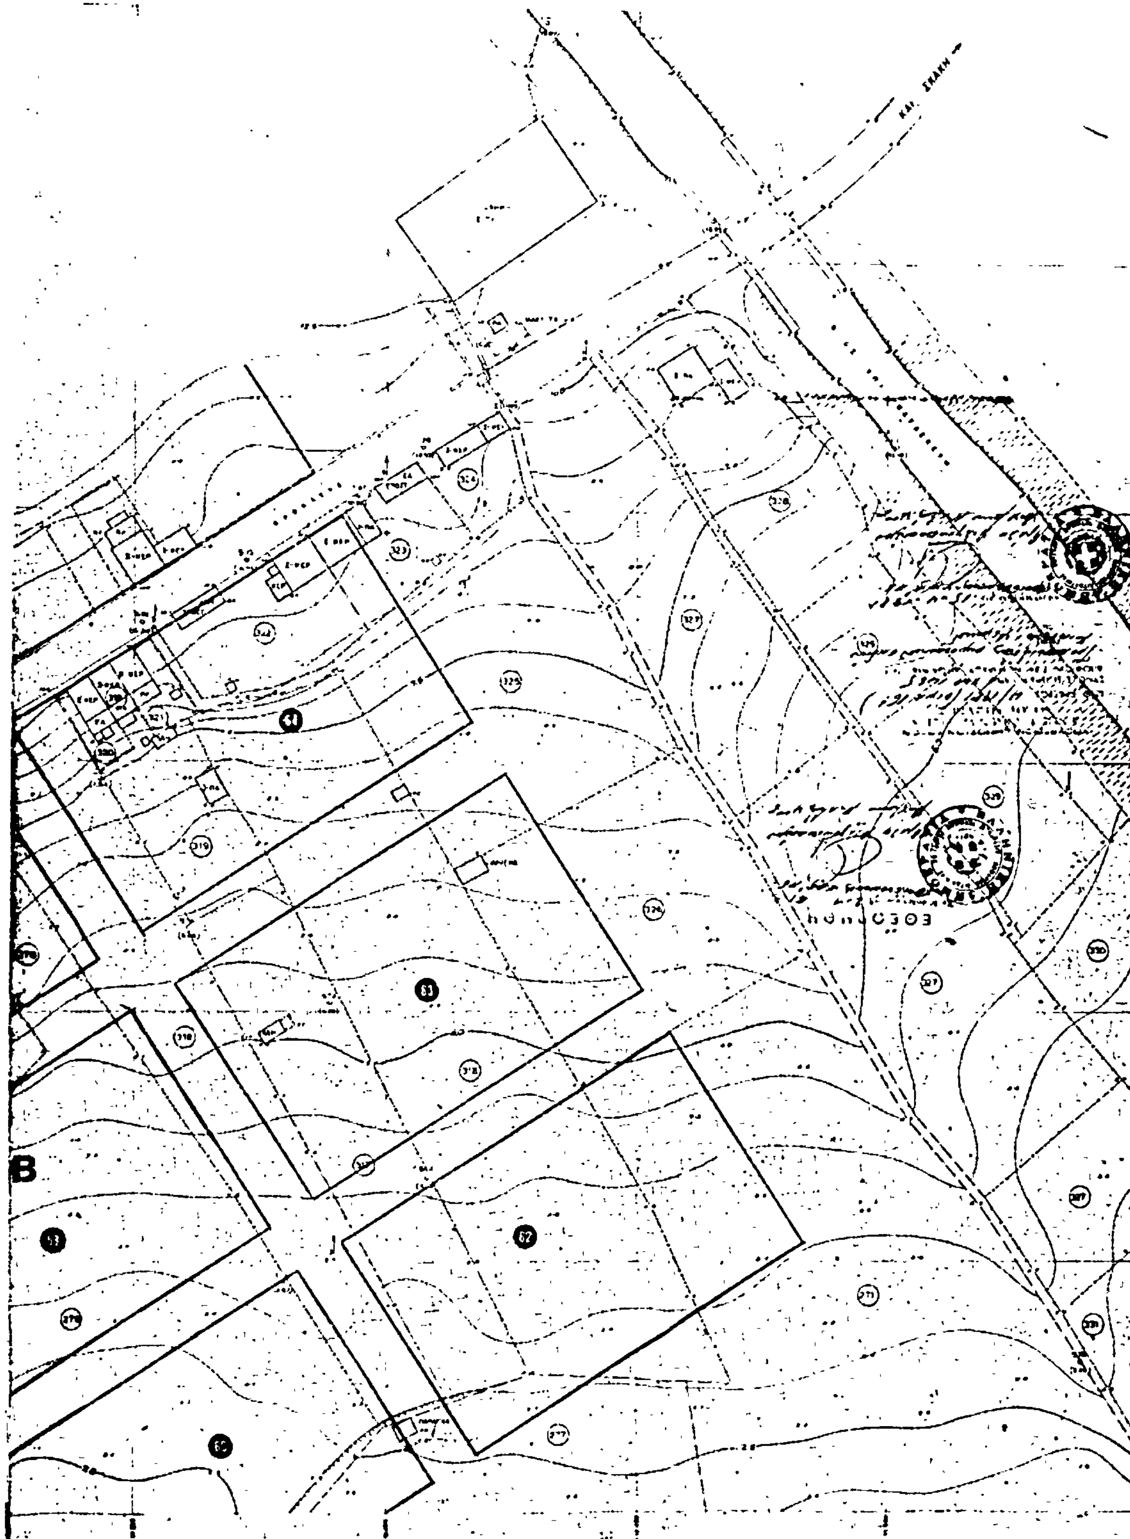

A
ΠΑΡΚΟ
ΚΟΙΝ. ΧΩΡΟΣ
ΚΟΙΝ. ΧΩΡΟΣ
ΣΥΝΤΑΞΗ

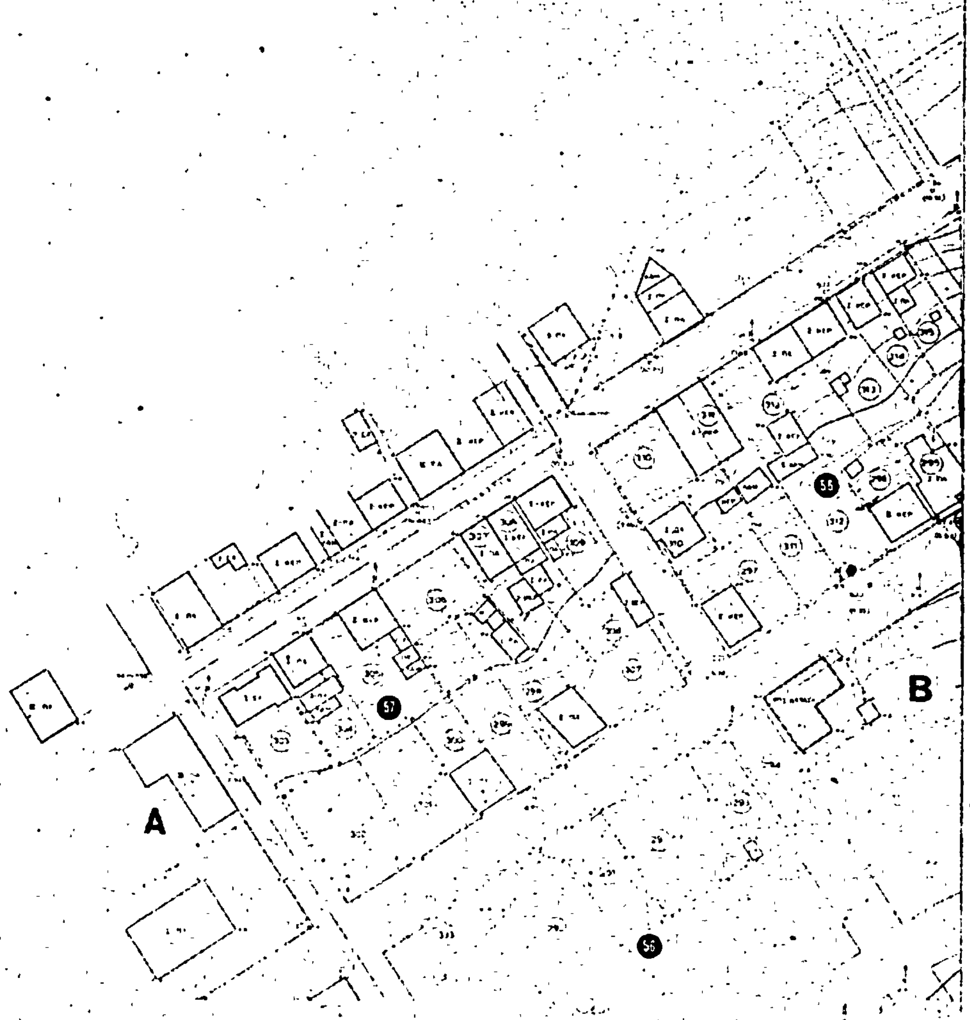

B
ΕΛΛΗΝΙΚΗ ΔΗΜΟΚΡΑΤΙΑ
ΤΟΥ ΕΓΚΕΚΡ. ΡΥΜ. ΣΧΕΔΙΟΥ
ΚΟΙΝΟΤΗΤΟΣ ΑΣΤΑΚΟΥ
ΔΙΑΓΡΑΜΜΑ
1 : 500


A
ΠΑΡΚΟ
ΚΟΙΝ. ΧΩΡΟΣ
ΚΟΙΝ. ΧΩΡΟΣ
ΣΥΝΤΑΞΗ
ΕΛΕΓΧΟΣ


B


A
ΣΥΝΤΑΞΗ


ΕΛΛΗΝΙΚΗ ΔΗΜΟΚΡΑΤΙΑ
ΝΟΜΑΡΧΙΑ ΑΙΤΩΛ/ΝΙΑΣ
ΚΟΙΝΟΤΗΣ ΑΣΤΑΚΟΥ
ΤΡΟΠΟΠΟΙΗΣΗ
ΚΟΙΝΟΤΗΤΟΣ ΑΣΤΑΚΟΥ


A
B
ΣΥΝΤΑΞΗ
ΕΛΕΓΧΟΣ
ΘΕΩΡΗΣΗ

ΚΑΡΑΪΣΚΑΚΗ

ΕΘΕΩΡΗΘΗ

3-4-81



ΕΛΛΗΝΙΚΗ ΔΗΜΟΚΡΑΤΙΑ
ΝΟΜΑΡΧΙΑ ΑΙΤΩΛΙΑΣ
ΚΟΙΝΟΤΗΣ ΑΣΤΑΚΟΥ

ΤΡΟΠΟΠΟΙΗΣΗ
ΤΟΥ ΕΓΚΕΚΡ. ΡΥΜ. ΣΧΕΔΙΟΥ
ΚΟΙΝΟΤΗΤΟΣ ΑΣΤΑΚΟΥ

ΔΙΑΓΡΑΜΜΑ ΚΛΙΜΑΞ 1:500

36	46	
35	45	

Η ΓΕΝΙΚΗ ΔΙΕΥΘΥΝΣΗ ΤΟΥ ΕΘΝΙΚΟΥ ΤΥΠΟΓΡΑΦΕΙΟΥ

ΓΝΩΣΤΟΠΟΙΕΙ ΟΤΙ:

Ἡ ἐτήσια συνδρομὴ τῆς Ἐφημερίδας τῆς Κυβερνήσεως, ἡ τιμὴ τῶν φύλλων της ποὺ πωλοῦνται τμηματικὰ καὶ τὰ τέλη δημοσιεύσεων στὴν Ἐφημερίδα τῆς Κυβερνήσεως, καθορίσθηκαν ἀπὸ 1 Ἰανουαρίου 1981 ὡς ἀκολούθως:

Α΄ ΕΤΗΣΙΕΣ ΣΥΝΔΡΟΜΕΣ

1. Γιὰ τὸ Τεῦχος Α΄	Δραχ.	1.500
2. » » » Β΄	»	3.000
3. » » » Γ΄	»	1.000
4. » » » Δ΄	»	2.500
5. » » » Νομικῶν Προσώπων Δ.Δ. κλπ.	»	1.000
6. » » » Ἀν. Εἰδ. Δικαστηρίου	»	200
7. » » » Παράρτημα	»	600
8. » » » Ἀνωνύμων Ἑταιρειῶν κλπ.	»	7.000
9. » » Δελτίο Ἐμπορικῆς καὶ Βιομηχανικῆς Ἰδιοκτησίας	»	600
10. Γιὰ ὅλα τὰ τεύχη καὶ τὸ Δ.Ε.Β.Ι.	»	15.000

Οἱ Δῆμοι καὶ οἱ Κοινότητες τοῦ Κράτους καταβάλλουν τὸ 1/2 τῶν ἀνωτέρω συνδρομῶν.

Ὑπὲρ τοῦ Ταμείου Ἀλληλοβοηθείας Προσωπικοῦ τοῦ Ἐθνικοῦ Τυπογραφείου (ΤΑΠΕΤ) ἀναλογοῦν τὰ ἑξῆς ποσά:

1. Γιὰ τὸ Τεῦχος Α΄	Δραχ.	75
2. » » » Β΄	»	150
3. » » » Γ΄	»	50
4. » » » Δ΄	»	125
5. » » » Νομικῶν Προσώπων Δ.Δ. κλπ.	»	50
6. » » » Ἀν. Εἰδ. Δικαστηρίου	»	10
7. » » » Παράρτημα	»	30
8. » » » Ἀνωνύμων Ἑταιρειῶν κλπ.	»	350
9. » » Δελτίο Ἐμπ. καὶ Βιομ. Ἰδιοκτησίας	»	30
10. Γιὰ ὅλα τὰ τεύχη	»	750

Β΄. ΤΙΜΗ ΦΥΛΛΩΝ

Ἡ τιμὴ πωλήσεως κάθε φύλλου, μέχρις 8 σελ., εἶναι 7 δρχ., ἀπὸ 9 ὡς 24 σελ. 14 δρχ., ἀπὸ 25 ὡς 48 σελ. 20 δρχ., ἀπὸ 49 ὡς 80 σελ. 40 δρχ., ἀπὸ 81 σελ. καὶ ἄνω ἡ τιμὴ πωλήσεως κάθε φύλλου προσαυξάνεται κατὰ 40 δρχ. ἀνὰ 80 σελίδες.

Γ΄. ΤΙΜΗ ΦΩΤΟΑΝΤΙΓΡΑΦΩΝ

Ἡ τιμὴ διαθέσεως στὸ κοινὸ τῶν ἐκδιδομένων ἀπὸ τὸ Ἐθνικὸ Τυπογραφεῖο φωτοαντιγράφων τῶν διαφόρων φύλλων τῆς Ἐφημερίδας τῆς Κυβερνήσεως καθορίζεται σὲ τρεῖς (3) δραχμὲς κατὰ σελίδα.

Δ΄. ΤΕΛΗ ΔΗΜΟΣΙΕΥΣΕΩΝ

Ι. Στὸ τεῦχος Ἀνωνύμων Ἑταιρειῶν καὶ Ἑταιρειῶν Περιωρισμένης Εὐθύνης:

Α΄ Ἀνωνύμων Ἑταιρειῶν:

1. Τῶν καταστατικῶν	Δρχ.	18.000
2. Τῶν ἀποφάσεων «περὶ συγχωνεύσεως ἀνωνύμων ἑταιρειῶν»	»	18.000
3. Τῶν κωδικοποιήσεων τῶν καταστατικῶν (ΦΕΚ 309/67, τ. Β΄)	»	9.000
4. Τῶν τροποποιήσεων τῶν καταστατικῶν	»	5.000
5. Τῶν ἰσολογισμῶν κάθε χρήσεως	»	8.000
6. Τῶν ὑπουργικῶν ἀποφάσεων «περὶ παροχῆς ἀδείας ἐπεκτάσεως τῶν ἐργασιῶν Ἀσφαλιστικῶν Ἑταιρειῶν», τῶν ἐκθέσεων ἐκτιμήσεως περιουσιακῶν στοιχείων καὶ τῶν ἀποφάσεων τοῦ Δ.Σ. τοῦ ΕΛΤΑ, μὲ τὶς ὁποῖες ἐγκρίνονται καὶ δημοσιεύονται οἱ κανονισμοὶ αὐτοῦ	»	7.000
7. Τῶν ἀποφάσεων «περὶ ἐγκαταστάσεως ὑποκαταστήματος, διορισμοῦ γενικοῦ πράκτορος καὶ παροχῆς πληρεξουσιότητος πρὸς ἀντιπροσώπευσιν ἐν Ἑλλάδι ἀλλοδαπῶν Ἑταιρειῶν» καὶ τῶν ἀποφάσεων «περὶ μεταβιβάσεως τοῦ χαρτοφυλακίου Ἀσφαλιστικῶν Ἑταιρειῶν κατὰ τὸ ἄρθρο 59 παρ. 1 τοῦ Ν.Δ. 400/70»	»	4.000
8. Τῶν ἀνακοινώσεων γιὰ κάθε μεταβολὴ ποὺ γίνεται μὲ ἀπόφαση Γ.Σ. ἢ Δ.Σ., τῶν προσκλήσεων σὲ γενικὲς συνελεύσεις, τῶν κατὰ τὸ ἄρθρο 32 τοῦ Ν. 221/24 γνωστοποιήσεων, τῶν ἀνακοινώσεων, ποὺ προβλέπονται ἀπὸ τὸ ἄρθρο 59 παρ. 3 τοῦ Ν.Δ. 400/1970 «περὶ Ἀλλοδαπῶν Ἀσφαλιστικῶν Ἑταιρειῶν», τῶν ἀποφάσεων τοῦ Διοικητικοῦ Συμβουλίου τοῦ ΕΛΤΑ, ποὺ ἀναφέρονται σὲ προσωρινὲς διατάξεις καὶ τῶν ἀποφάσεων τοῦ Ὑπ. Συγκοινωνιῶν διὰ τοὺς ΗΛΠΑΠ – ΗΣΑΠ – ΟΣΕ	»	2.000
9. Τῶν συνοπτικῶν μηνιαίων καταστάσεων τῶν Τραπεζικῶν Ἑταιρειῶν	»	2.000
10. Τῶν ἀποφάσεων τῆς ἐπιτροπῆς τοῦ Χρηματιστηρίου «περὶ εἰσαγωγῆς χρεωγράφων εἰς τὸ χρηματιστήριον πρὸς διαπραγμάτευσιν, συμφώνως πρὸς τὰς διατάξεις τοῦ ἄρθρου 2 παρ. 3 Α.Ν. 148/1967»	Δρχ.	2.000
11. Τῶν ἀποφάσεων τῆς ἐπιτροπῆς κεφαλαιαγορᾶς «περὶ διαγραφῆς χρεωγράφων ἐκ τοῦ χρηματιστηρίου, συμφώνως πρὸς τὰς διατάξεις τοῦ ἄρθρου 2 παρ. 4 Α.Ν. 148/67»	»	2.000
12. Τῶν ἀποφάσεων «περὶ ἐγκρίσεως τιμολογίων τῶν Ἀσφαλιστικῶν Ἑταιρειῶν»	»	2.000

Β΄ Ἑταιρειῶν Περιωρισμένης Εὐθύνης:

1. Τῶν καταστατικῶν	Δρχ.	2.000
2. Τῶν κωδικοποιήσεων τῶν καταστατικῶν	»	2.000
3. Τῶν ἰσολογισμῶν κάθε χρήσεως	»	2.500
4. Τῶν ἐκθέσεων ἐκτιμήσεως περιουσιακῶν στοιχείων	»	2.000
5. Τῶν τροποποιήσεων τῶν καταστατικῶν (γιὰ κάθε συμβολαιογραφικὴ πράξη)	»	800
6. Τῶν ἀνακοινώσεων μὲ συμβολαιογραφικὴ πράξη	»	800
7. Τῶν ἀνακοινώσεων μὲ ἀπόφαση τῆς Γ.Σ.	»	600
8. Τῶν προσκλήσεων σὲ γενικὲς συνελεύσεις	»	600

Γ΄ Ἀλληλασφαλιστικῶν Συνεταιρισμῶν – Ἀλληλασφαλιστικῶν Ταμείων καὶ Φιλανθρωπικῶν Σωματείων:

1. Τῶν ὑπουργικῶν ἀποφάσεων «περὶ χορηγήσεως ἀδείας λειτουργίας Ἀλληλασφαλιστικῶν Συνεταιρισμῶν – Ἀλληλασφαλιστικῶν Ταμείων»	»	2.000
2. Τῶν ἰσολογισμῶν τῶν ἀνωτέρω Συνεταιρισμῶν, Ταμείων καὶ Σωματείων	»	2.500
Δ΄ Τῶν δικαστικῶν πράξεων:	Δρχ.	800

ΙΙ. Στὸ Τέταρτο τεῦχος:

Τῶν δικαστικῶν πράξεων γιὰ παρακατάθεση ἀποζημιώσεως	»	800

Ε΄. ΚΑΤΑΒΟΛΗ ΣΥΝΔΡΟΜΩΝ - ΤΕΛΩΝ ΔΗΜΟΣΙΕΥΣΕΩΝ ΚΑΙ ΠΟΣΟΣΤΩΝ Τ.Α.Π.Ε.Τ.

1. Οἱ συνδρομὲς τοῦ ἐσωτερικοῦ καὶ τὰ τέλη δημοσιεύσεων προκαταβάλλονται στὰ Δημόσια Ταμεῖα ἔναντι ἀποδεικτικοῦ εἰσπράξεως, τὸ ὁποῖο φροντίζει ὁ ἐνδιαφερόμενος νὰ τὸ στείλει στὴ Γενικὴ Δ/νση τοῦ Ἐθνικοῦ Τυπογραφείου.

2. Οἱ συνδρομὲς τοῦ ἐξωτερικοῦ εἶναι δυνατὸ νὰ στέλνονται καὶ σὲ ἀνάλογο συνάλλαγμα μὲ ἐπιταγὴ ἐπ' ὀνόματι τοῦ Διευθυντῆ τῶν Διοικητικῶν καὶ Οἰκονομικῶν Ὑποθέσεων τοῦ Ἐθνικοῦ Τυπογραφείου.

3. Τὸ ὑπὲρ τοῦ ΤΑΠΕΤ ποσοστὸ ἐπὶ τῶν ἀνωτέρω συνδρομῶν καὶ τελῶν δημοσιεύσεων καταβάλλεται ὡς ἑξῆς:

α) στὴν Ἀθήνα: στὸ Ταμεῖο τοῦ ΤΑΠΕΤ (Κατάστημα Ἐθνικοῦ Τυπογραφείου),

β) στὶς ὑπόλοιπες πόλεις τοῦ Κράτους: στὰ Δημόσια Ταμεῖα καὶ ἀποδίδεται στὸ ΤΑΠΕΤ σύμφωνα μὲ τὶς 192378/3639/1947 (RONEO 185) καὶ 178048/5321/31.7.65 (RONEO 139) ἐγκύκλιες διαταγὲς τοῦ Γ.Λ.Κ.,

γ) στὶς περιπτώσεις συνδρομῶν ἐξωτερικοῦ: ὅταν ἡ ἀποστολή τους γίνεται μὲ ἐπιταγὲς μαζὶ μ' αὐτὲς στέλνεται καὶ τὸ ὑπὲρ τοῦ ΤΑΠΕΤ ποσοστό.

Ὁ Γενικὸς Διευθυντὴς

ΑΘΑΝ. ΠΑΝ. ΣΠΗΛΑΙΟΠΟΥΛΟΣ